


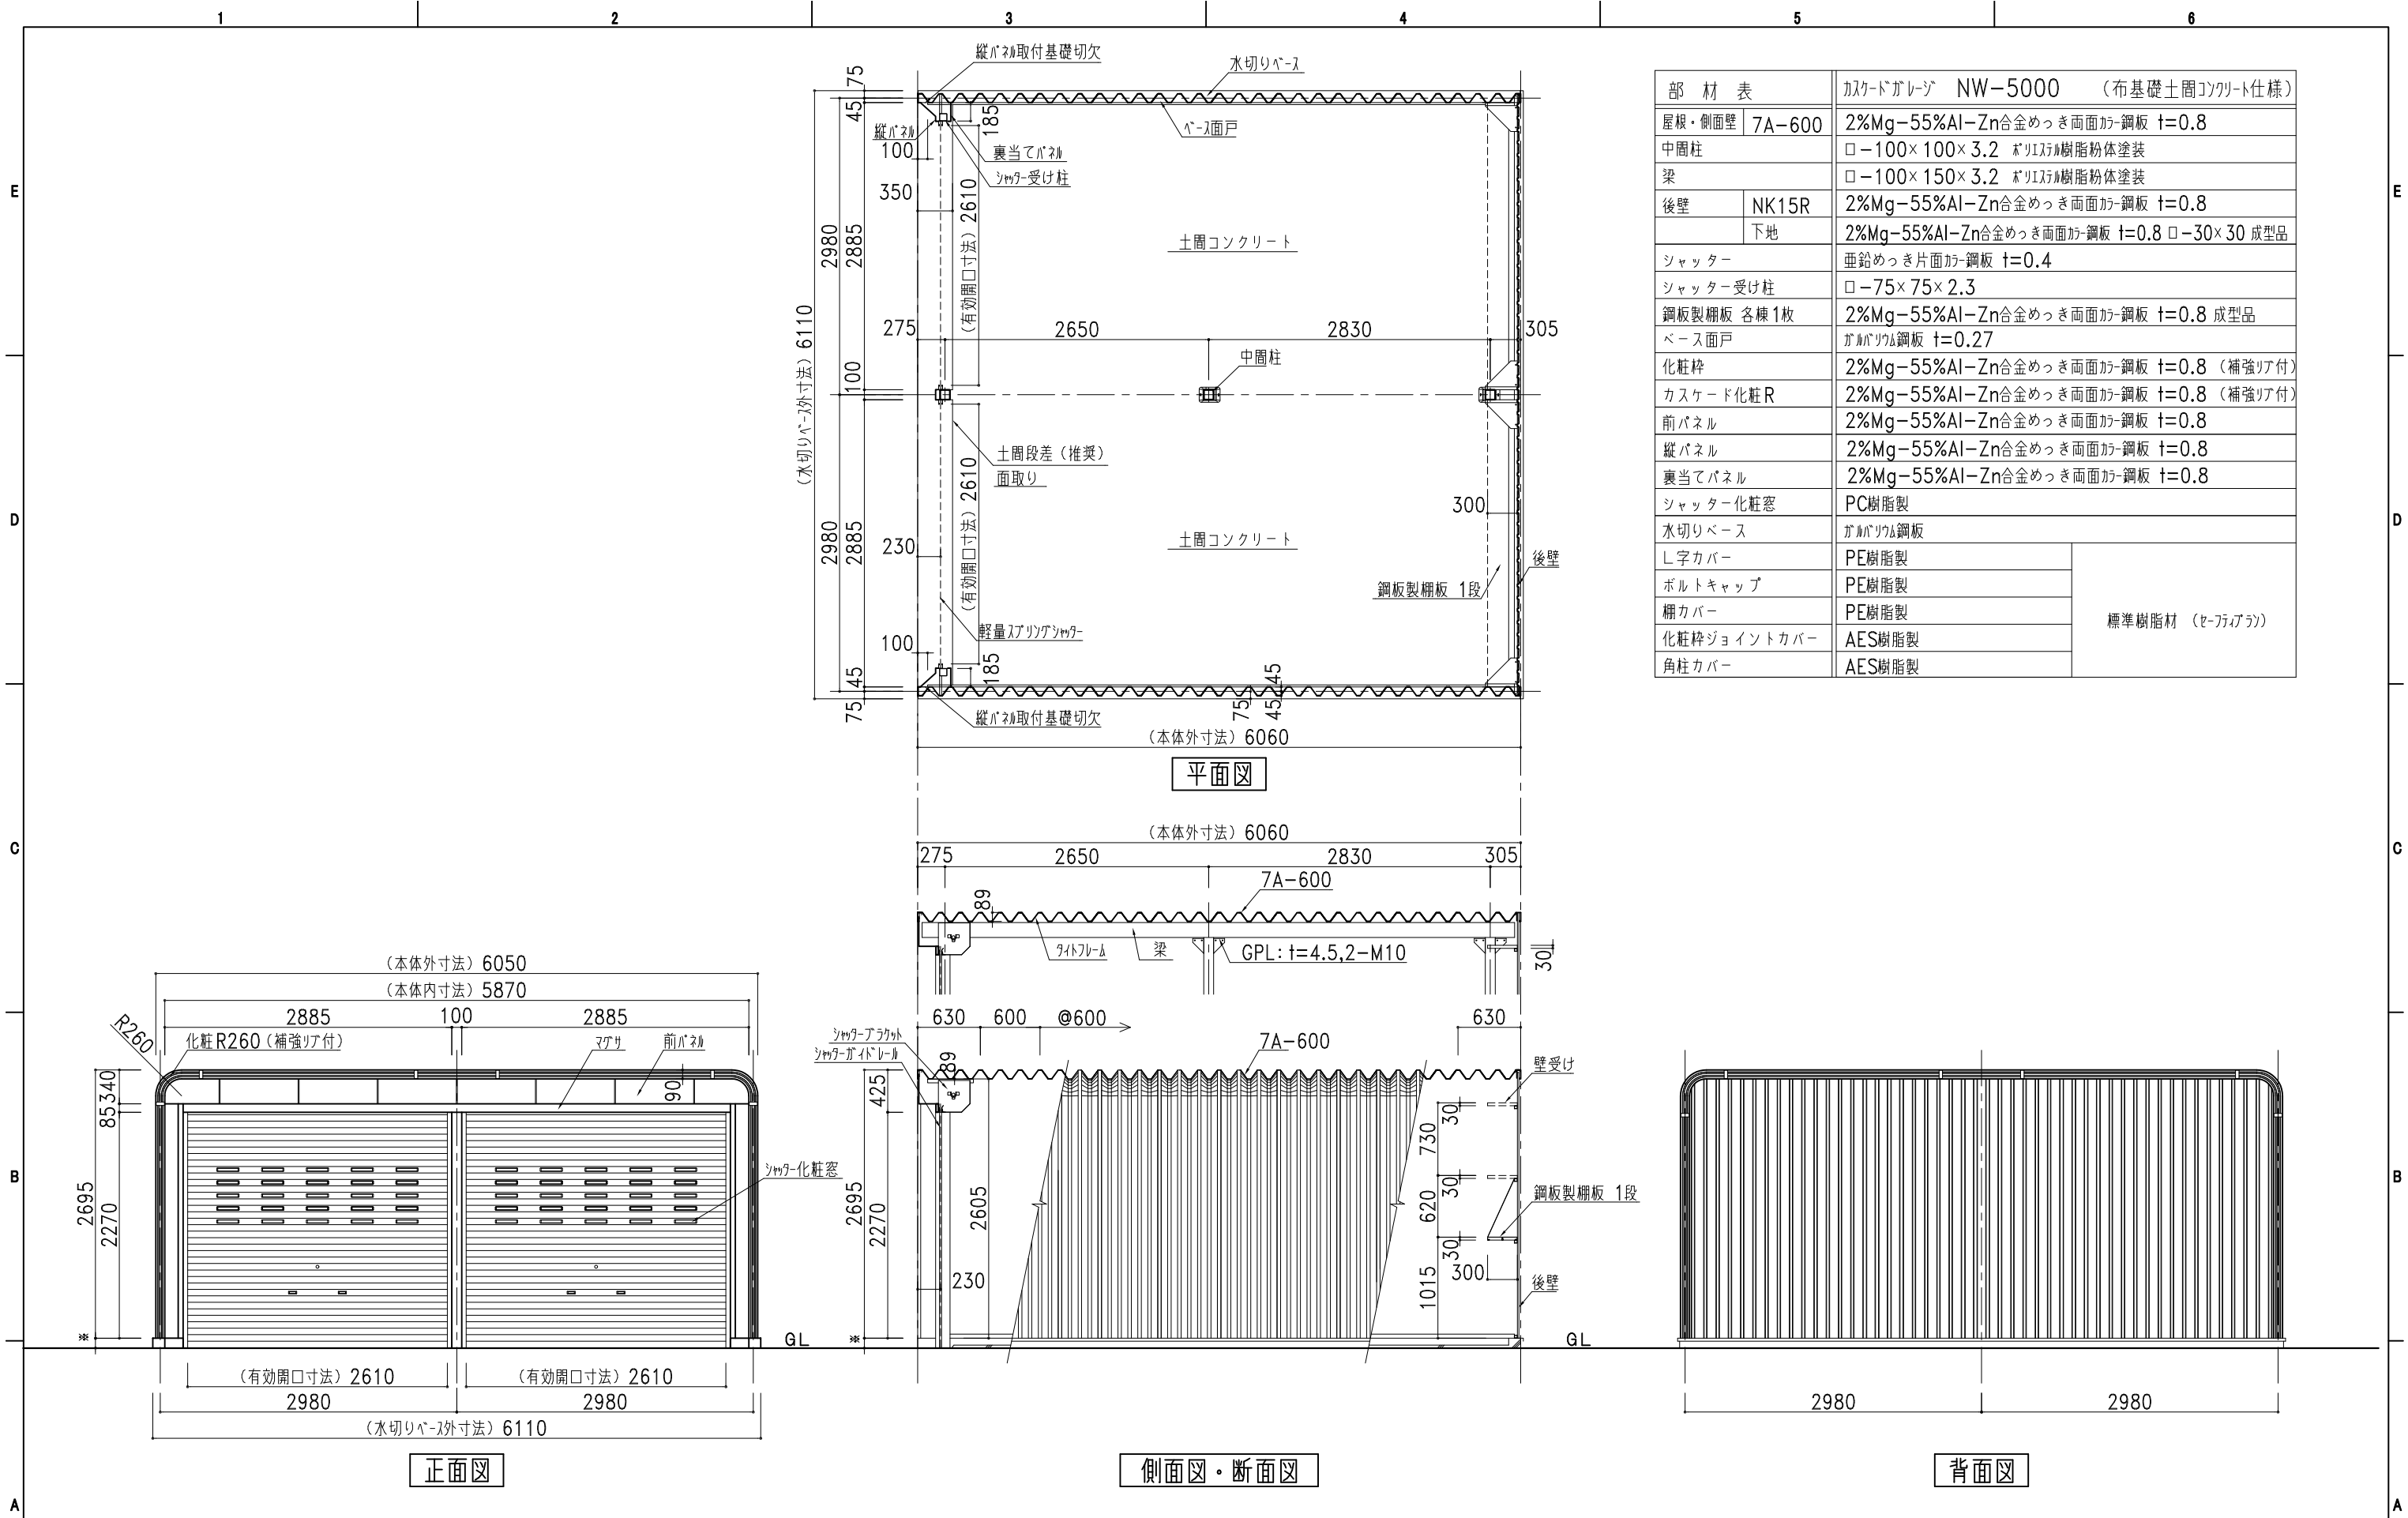

部 材 表		カスケードガレージ NW-5000 (布基礎土間コンクリート仕様)	
屋根・側面壁	7A-600	2%Mg-55%Al-Zn合金めっき両面加-鋼板 t=0.8	
中周柱		□-100×100×3.2 ポリリジン樹脂粉末塗装	
梁		□-100×150×3.2 ポリリジン樹脂粉末塗装	
後壁	NK15R	2%Mg-55%Al-Zn合金めっき両面加-鋼板 t=0.8	
	下地	2%Mg-55%Al-Zn合金めっき両面加-鋼板 t=0.8 □-30×30 成型品	
シャッター		亜鉛めっき片面加-鋼板 t=0.4	
シャッター受け柱		□-75×75×2.3	
鋼板製棚板 各棟1枚		2%Mg-55%Al-Zn合金めっき両面加-鋼板 t=0.8 成型品	
ベース面戸		ガルバリウム鋼板 t=0.27	
化粧枠		2%Mg-55%Al-Zn合金めっき両面加-鋼板 t=0.8 (補強リブ付)	
カスケード化粧R		2%Mg-55%Al-Zn合金めっき両面加-鋼板 t=0.8 (補強リブ付)	
前パネル		2%Mg-55%Al-Zn合金めっき両面加-鋼板 t=0.8	
縦パネル		2%Mg-55%Al-Zn合金めっき両面加-鋼板 t=0.8	
裏当てパネル		2%Mg-55%Al-Zn合金めっき両面加-鋼板 t=0.8	
シャッター化粧窓		PC樹脂製	
水切りベース		ガルバリウム鋼板	
L字カバー		PE樹脂製	標準樹脂材 (セフィアラ)
ボルトキャップ		PE樹脂製	
棚カバー		PE樹脂製	
化粧枠ジョイントカバー		AES樹脂製	
角柱カバー		AES樹脂製	



株式会社
ホクセイ

● カスケードガレージ ● 太陽光発電システム架台

記号	年 月 日	変 更 概 要	御承認	チェック	担 当	御受領	承認	チェック	工事名称	設 計
A										設
B										施 工
C										設
D										
E										

縮尺
1/60

作製年月日
2025.07.01

図面名称
NW-5000 (布基礎土間コンクリート仕様)

図面番号
NW50std10SL25