


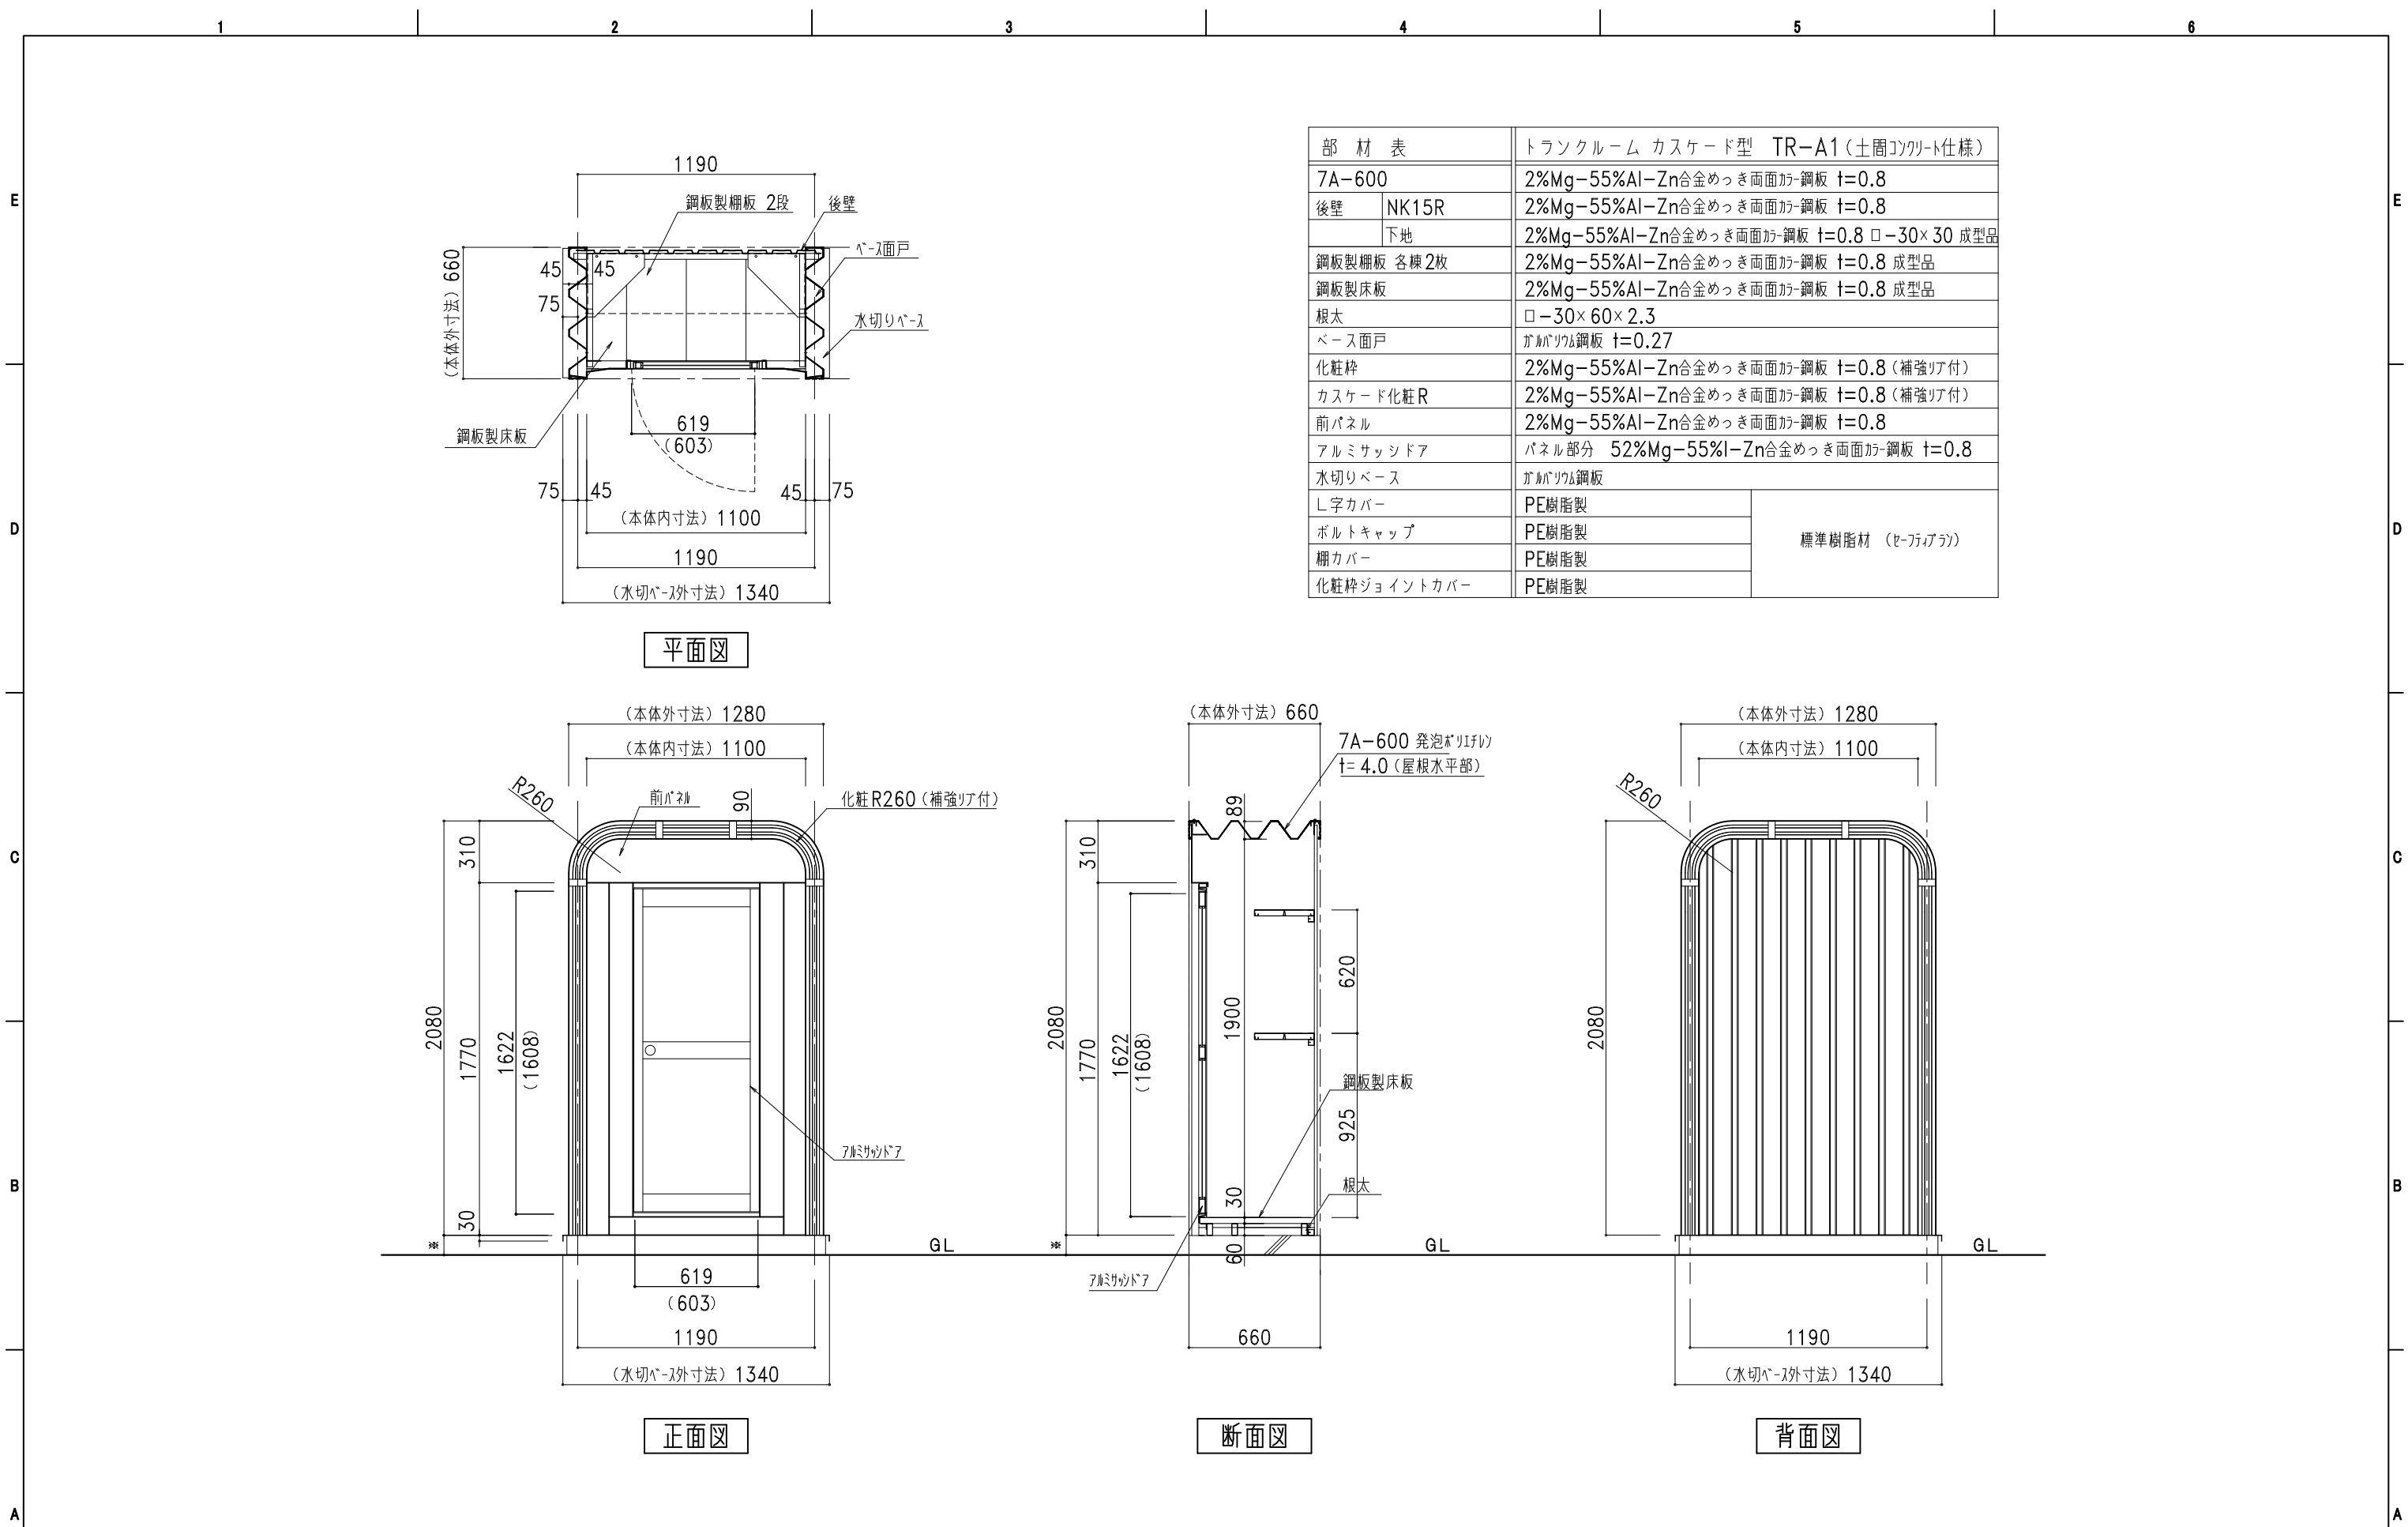

部 材 表		トランクルーム カスケード型 TR-A1 (土間コンクリート仕様)
7A-600		2%Mg-55%Al-Zn合金めっき両面加工鋼板 t=0.8
後壁	NK15R	2%Mg-55%Al-Zn合金めっき両面加工鋼板 t=0.8
	下地	2%Mg-55%Al-Zn合金めっき両面加工鋼板 t=0.8 □-30×30 成型品
鋼板製棚板	各棟2枚	2%Mg-55%Al-Zn合金めっき両面加工鋼板 t=0.8 成型品
鋼板製床板		2%Mg-55%Al-Zn合金めっき両面加工鋼板 t=0.8 成型品
根太		□-30×60×2.3
ベース面戸		ガルバリウム鋼板 t=0.27
化粧枠		2%Mg-55%Al-Zn合金めっき両面加工鋼板 t=0.8 (補強リブ付)
カスケード化粧R		2%Mg-55%Al-Zn合金めっき両面加工鋼板 t=0.8 (補強リブ付)
前パネル		2%Mg-55%Al-Zn合金めっき両面加工鋼板 t=0.8
アルミサッシドア		パネル部分 52%Mg-55%Al-Zn合金めっき両面加工鋼板 t=0.8
水切りベース		ガルバリウム鋼板
L字カバー	PE樹脂製	標準樹脂材 (セ-フリアラン)
ボルトキャップ	PE樹脂製	
棚カバー	PE樹脂製	
化粧枠ジョイントカバー	PE樹脂製	