


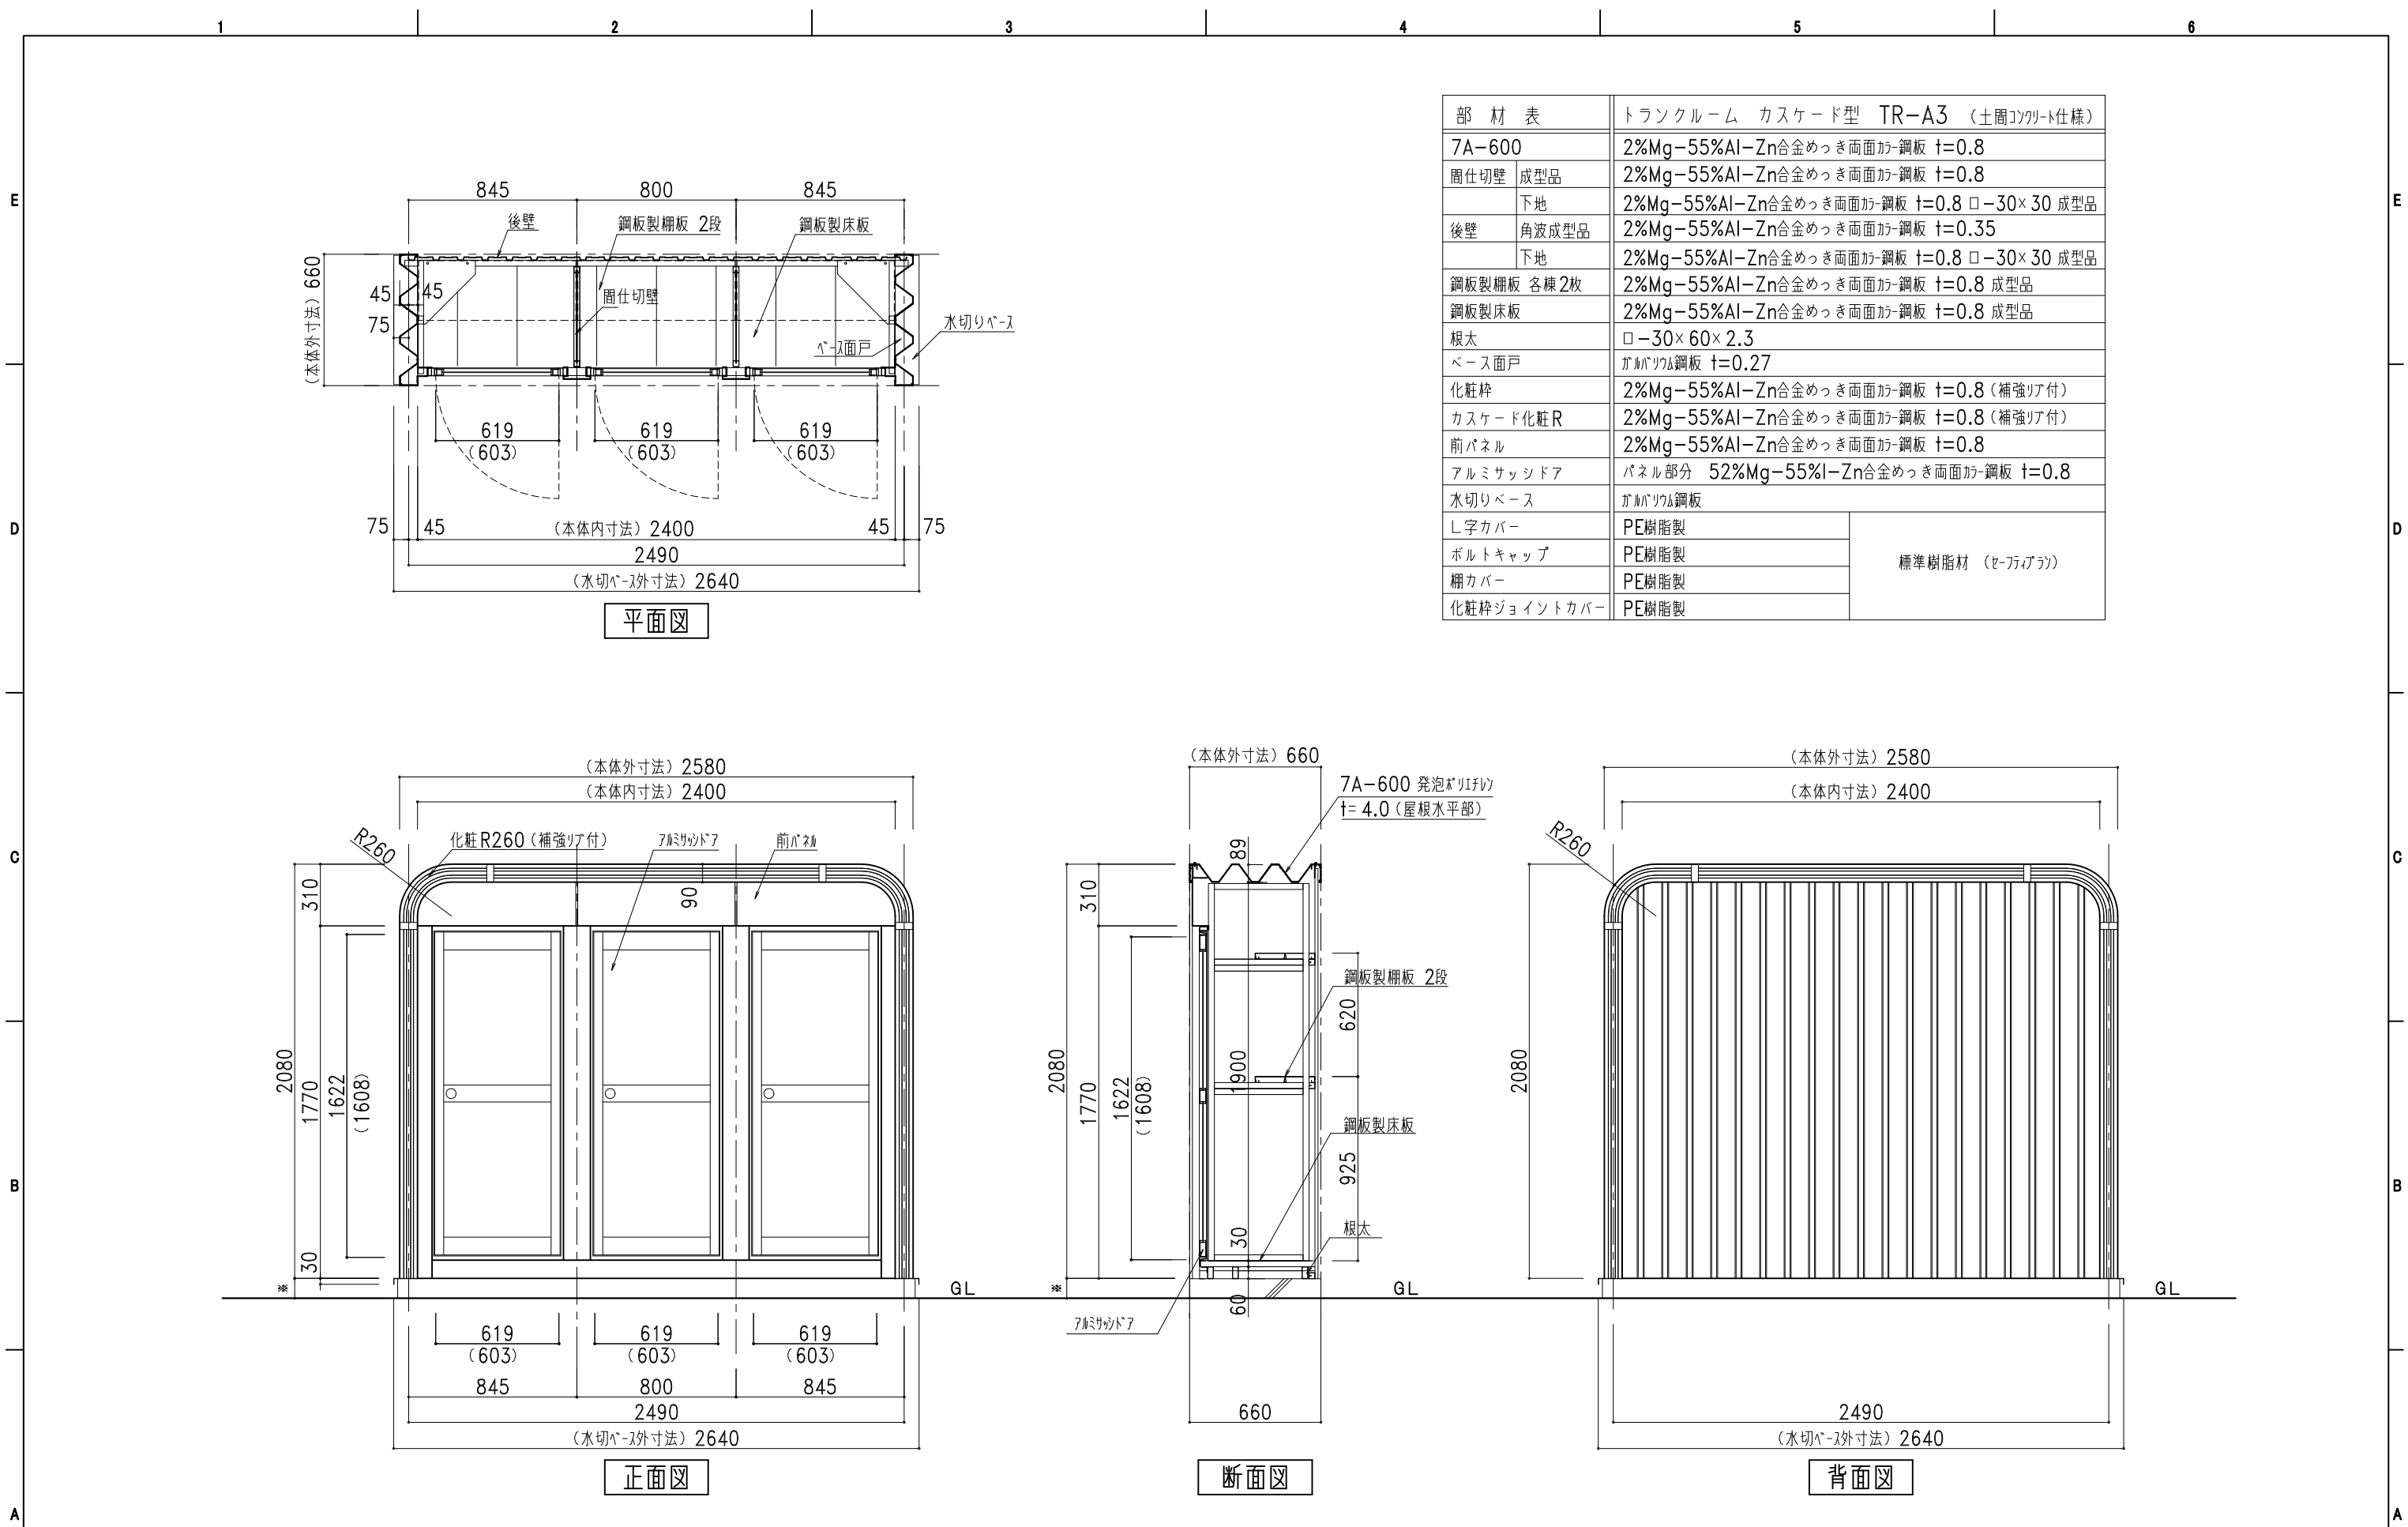

部 材 表		トランクルーム カスケード型 TR-A3 （土間コンクリート仕様）
7A-600		2%Mg-55%Al-Zn合金めっき両面加-鋼板 t=0.8
囲仕切壁	成型品	2%Mg-55%Al-Zn合金めっき両面加-鋼板 t=0.8
	下地	2%Mg-55%Al-Zn合金めっき両面加-鋼板 t=0.8 □-30×30 成型品
後壁	角波成型品	2%Mg-55%Al-Zn合金めっき両面加-鋼板 t=0.35
	下地	2%Mg-55%Al-Zn合金めっき両面加-鋼板 t=0.8 □-30×30 成型品
鋼板製棚板	各棟2枚	2%Mg-55%Al-Zn合金めっき両面加-鋼板 t=0.8 成型品
鋼板製床板		2%Mg-55%Al-Zn合金めっき両面加-鋼板 t=0.8 成型品
根太		□-30×60×2.3
ベース面戸		ガルバリウム鋼板 t=0.27
化粧枠		2%Mg-55%Al-Zn合金めっき両面加-鋼板 t=0.8（補強リブ付）
カスケード化粧R		2%Mg-55%Al-Zn合金めっき両面加-鋼板 t=0.8（補強リブ付）
前パネル		2%Mg-55%Al-Zn合金めっき両面加-鋼板 t=0.8
アルミサッシドア	パネル部分	52%Mg-55%Al-Zn合金めっき両面加-鋼板 t=0.8
水切りベース		ガルバリウム鋼板
L字カバー		PE樹脂製
ボルトキャップ		PE樹脂製
棚カバー		PE樹脂製
化粧枠ジョイントカバー		PE樹脂製

標準樹脂材（セ-フ-ライ-ブ）