


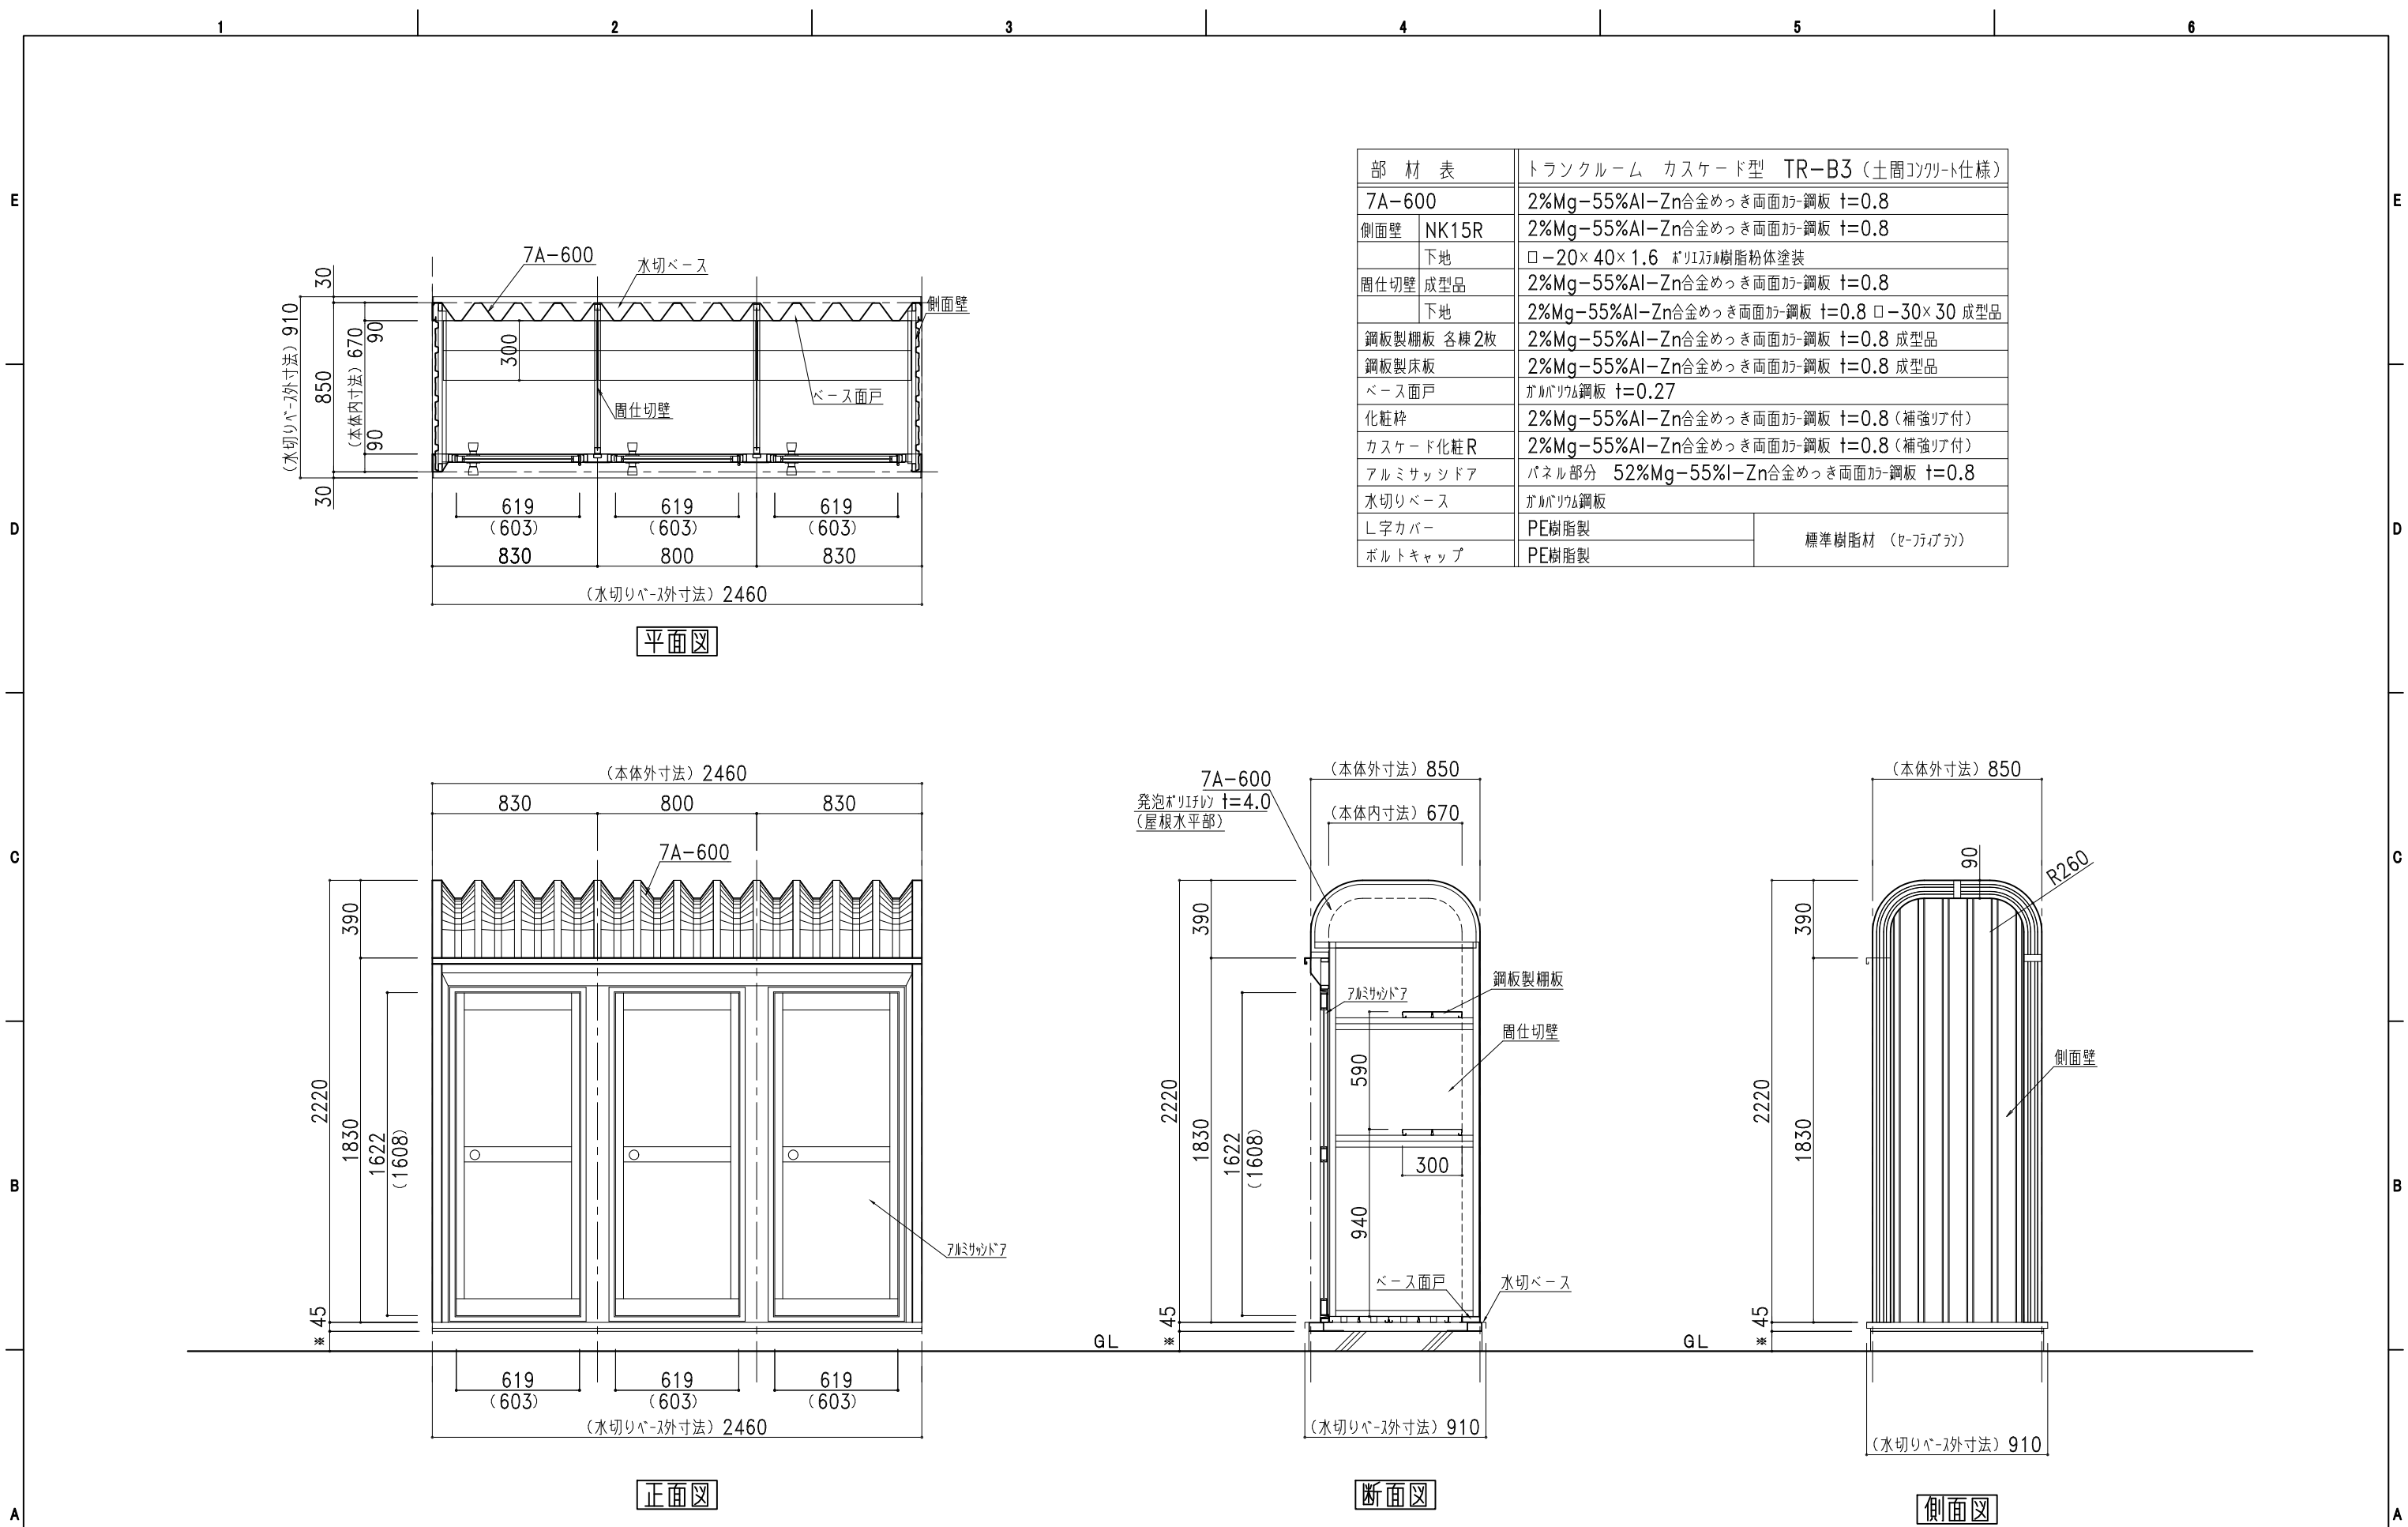

部 材 表		トランクルーム カスケード型 TR-B3（土間コンクリート仕様）
7A-600		2%Mg-55%Al-Zn合金めっき両面加-鋼板 t=0.8
側面壁	NK15R	2%Mg-55%Al-Zn合金めっき両面加-鋼板 t=0.8
	下地	□-20×40×1.6 ポリイソ樹脂粉末塗装
周仕切壁	成型品	2%Mg-55%Al-Zn合金めっき両面加-鋼板 t=0.8
	下地	2%Mg-55%Al-Zn合金めっき両面加-鋼板 t=0.8 □-30×30 成型品
鋼板製棚板 各棟2枚		2%Mg-55%Al-Zn合金めっき両面加-鋼板 t=0.8 成型品
鋼板製床板		2%Mg-55%Al-Zn合金めっき両面加-鋼板 t=0.8 成型品
ベース面戸		ガルバリウム鋼板 t=0.27
化粧枠		2%Mg-55%Al-Zn合金めっき両面加-鋼板 t=0.8（補強リブ付）
カスケード化粧R		2%Mg-55%Al-Zn合金めっき両面加-鋼板 t=0.8（補強リブ付）
アルミサッシドア		パネル部分 52%Mg-55%Al-Zn合金めっき両面加-鋼板 t=0.8
水切りベース		ガルバリウム鋼板
L字カバー		PE樹脂製
ボルトキャップ		PE樹脂製
		標準樹脂材（セフリアン）