


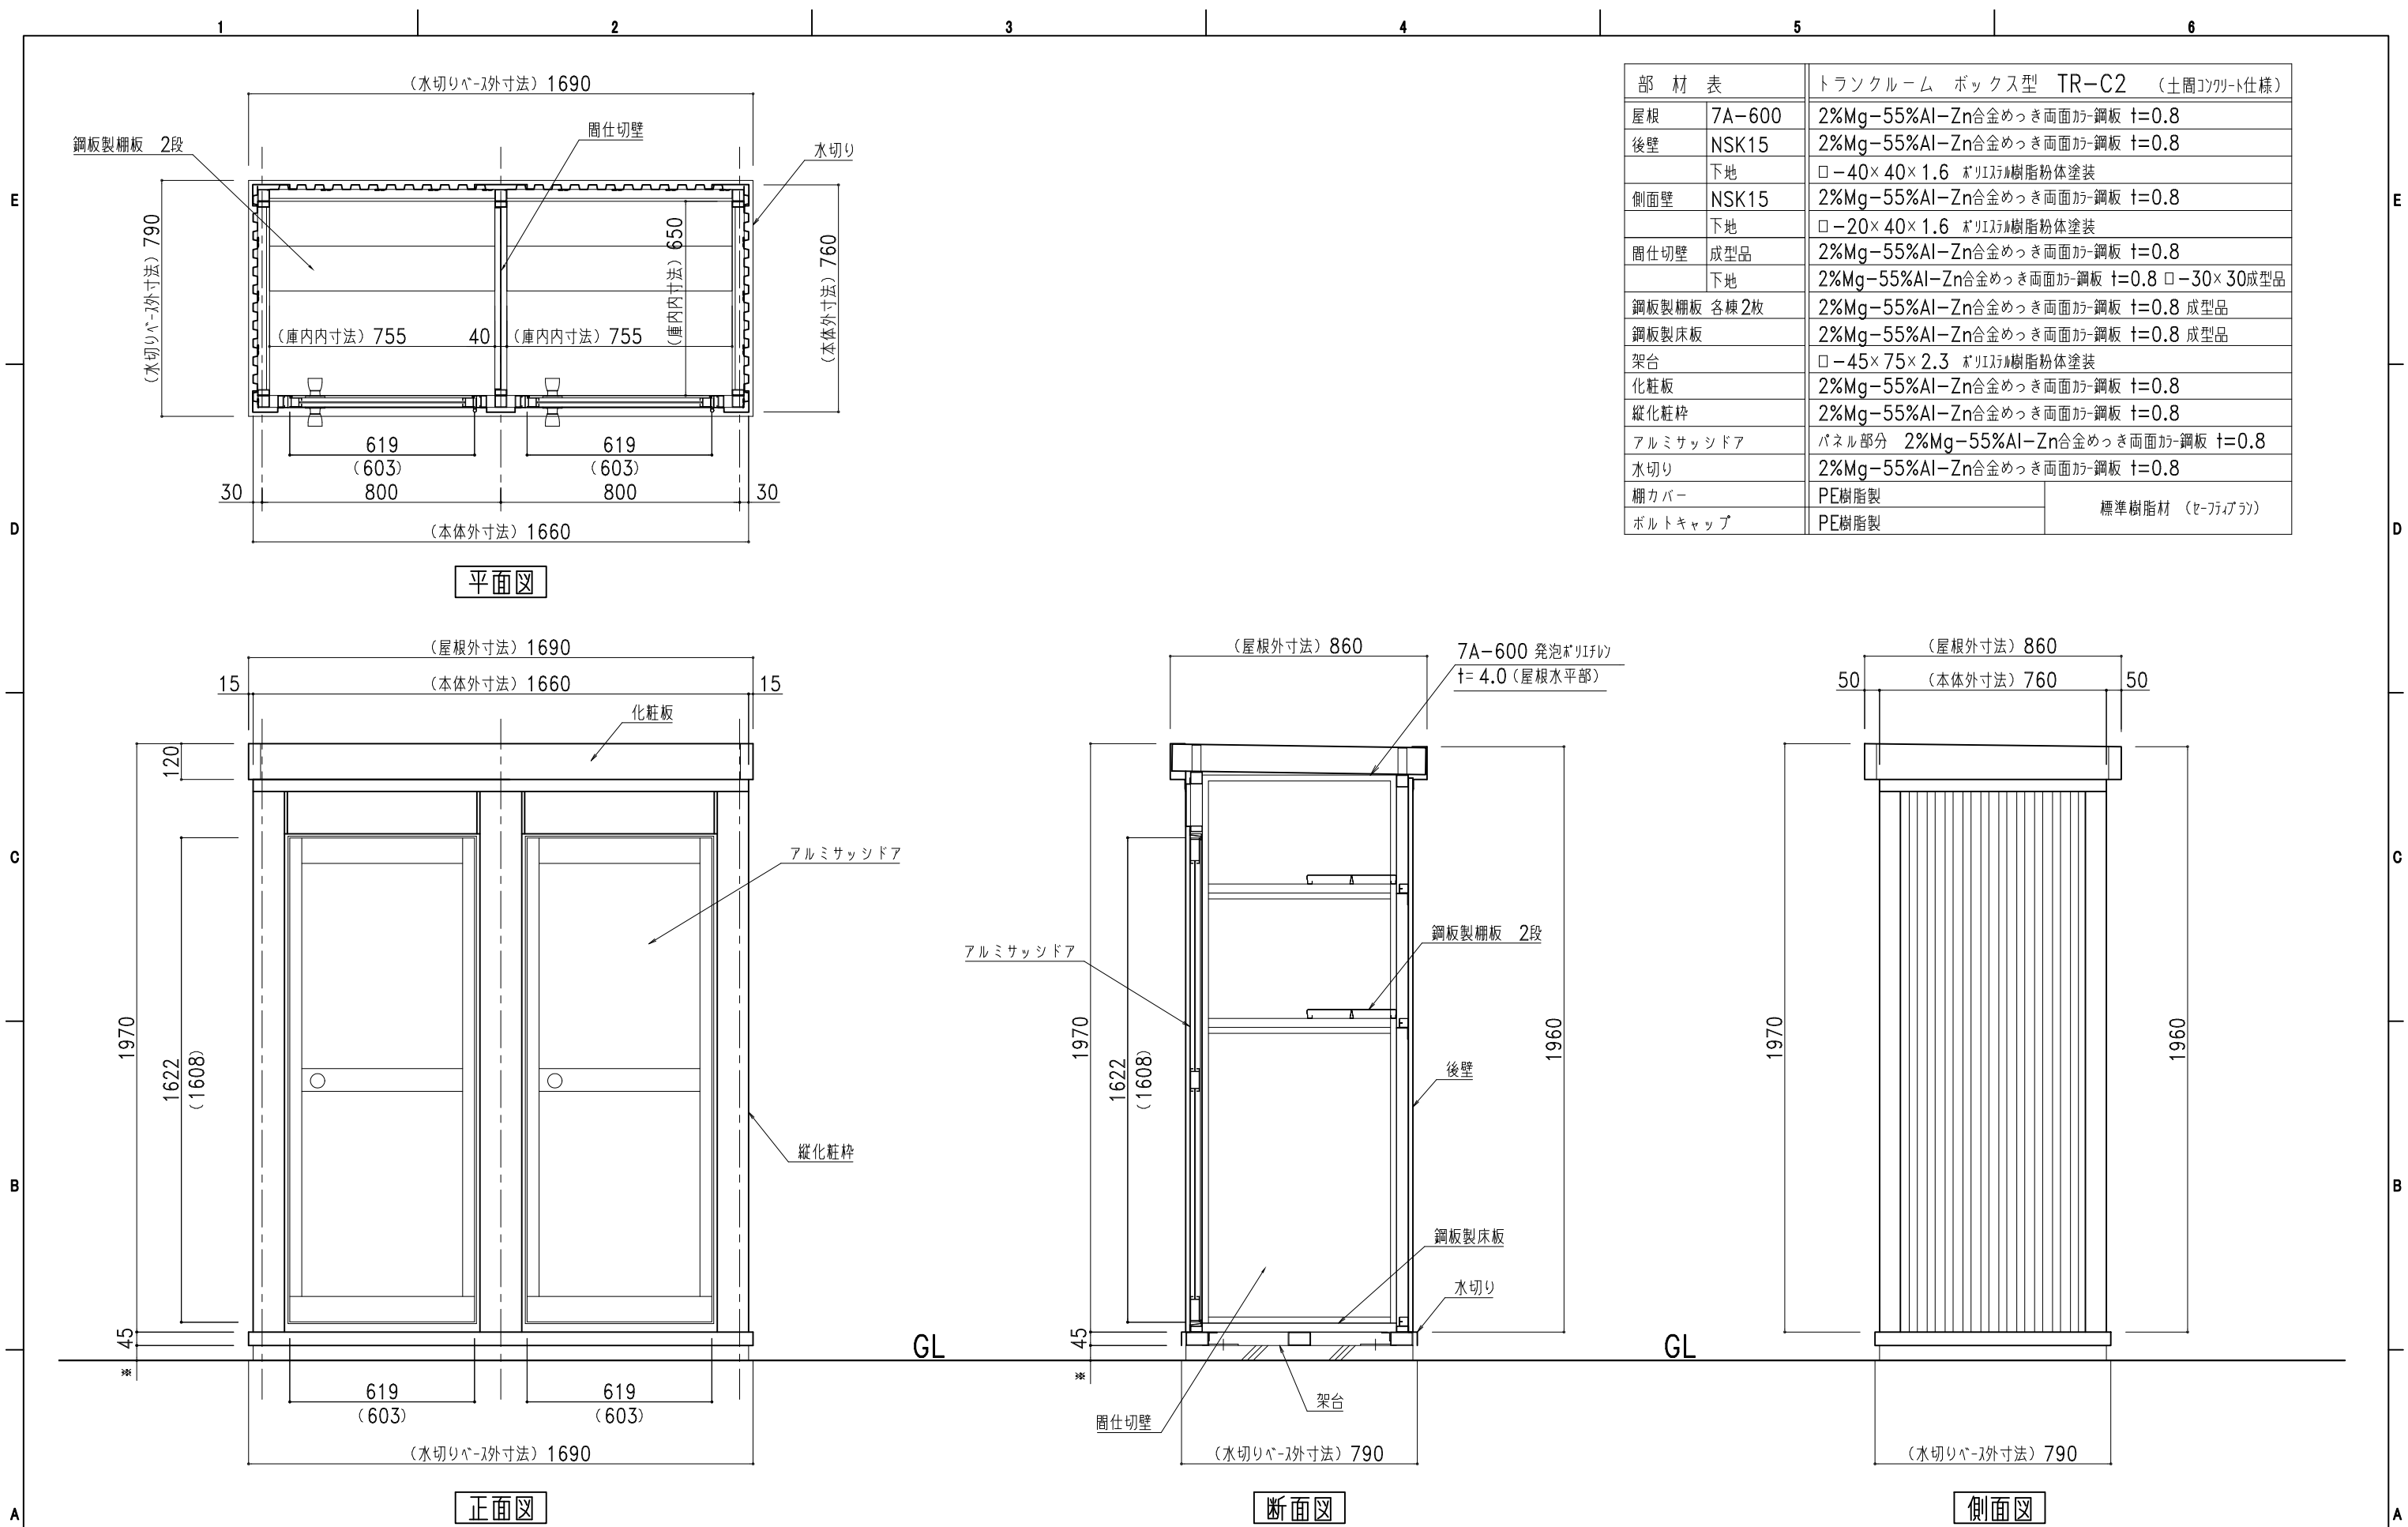

部 材 表		トランクルーム ボックス型 TR-C2 (土間コンクリート仕様)
屋根	7A-600	2%Mg-55%Al-Zn合金めっき両面加-鋼板 t=0.8
後壁	NSK15	2%Mg-55%Al-Zn合金めっき両面加-鋼板 t=0.8
	下地	□-40×40×1.6 ポリイソ樹脂粉末塗装
側面壁	NSK15	2%Mg-55%Al-Zn合金めっき両面加-鋼板 t=0.8
	下地	□-20×40×1.6 ポリイソ樹脂粉末塗装
囲仕切壁	成型品	2%Mg-55%Al-Zn合金めっき両面加-鋼板 t=0.8
	下地	2%Mg-55%Al-Zn合金めっき両面加-鋼板 t=0.8 □-30×30成型品
鋼板製棚板 各棟2枚		2%Mg-55%Al-Zn合金めっき両面加-鋼板 t=0.8 成型品
鋼板製床板		2%Mg-55%Al-Zn合金めっき両面加-鋼板 t=0.8 成型品
架台		□-45×75×2.3 ポリイソ樹脂粉末塗装
化粧板		2%Mg-55%Al-Zn合金めっき両面加-鋼板 t=0.8
縦化粧枠		2%Mg-55%Al-Zn合金めっき両面加-鋼板 t=0.8
アルミサッシドア		パネル部分 2%Mg-55%Al-Zn合金めっき両面加-鋼板 t=0.8
水切り		2%Mg-55%Al-Zn合金めっき両面加-鋼板 t=0.8
棚カバー		PE樹脂製
ボルトキャップ		PE樹脂製
		標準樹脂材 (セ-フィ-ア-)