


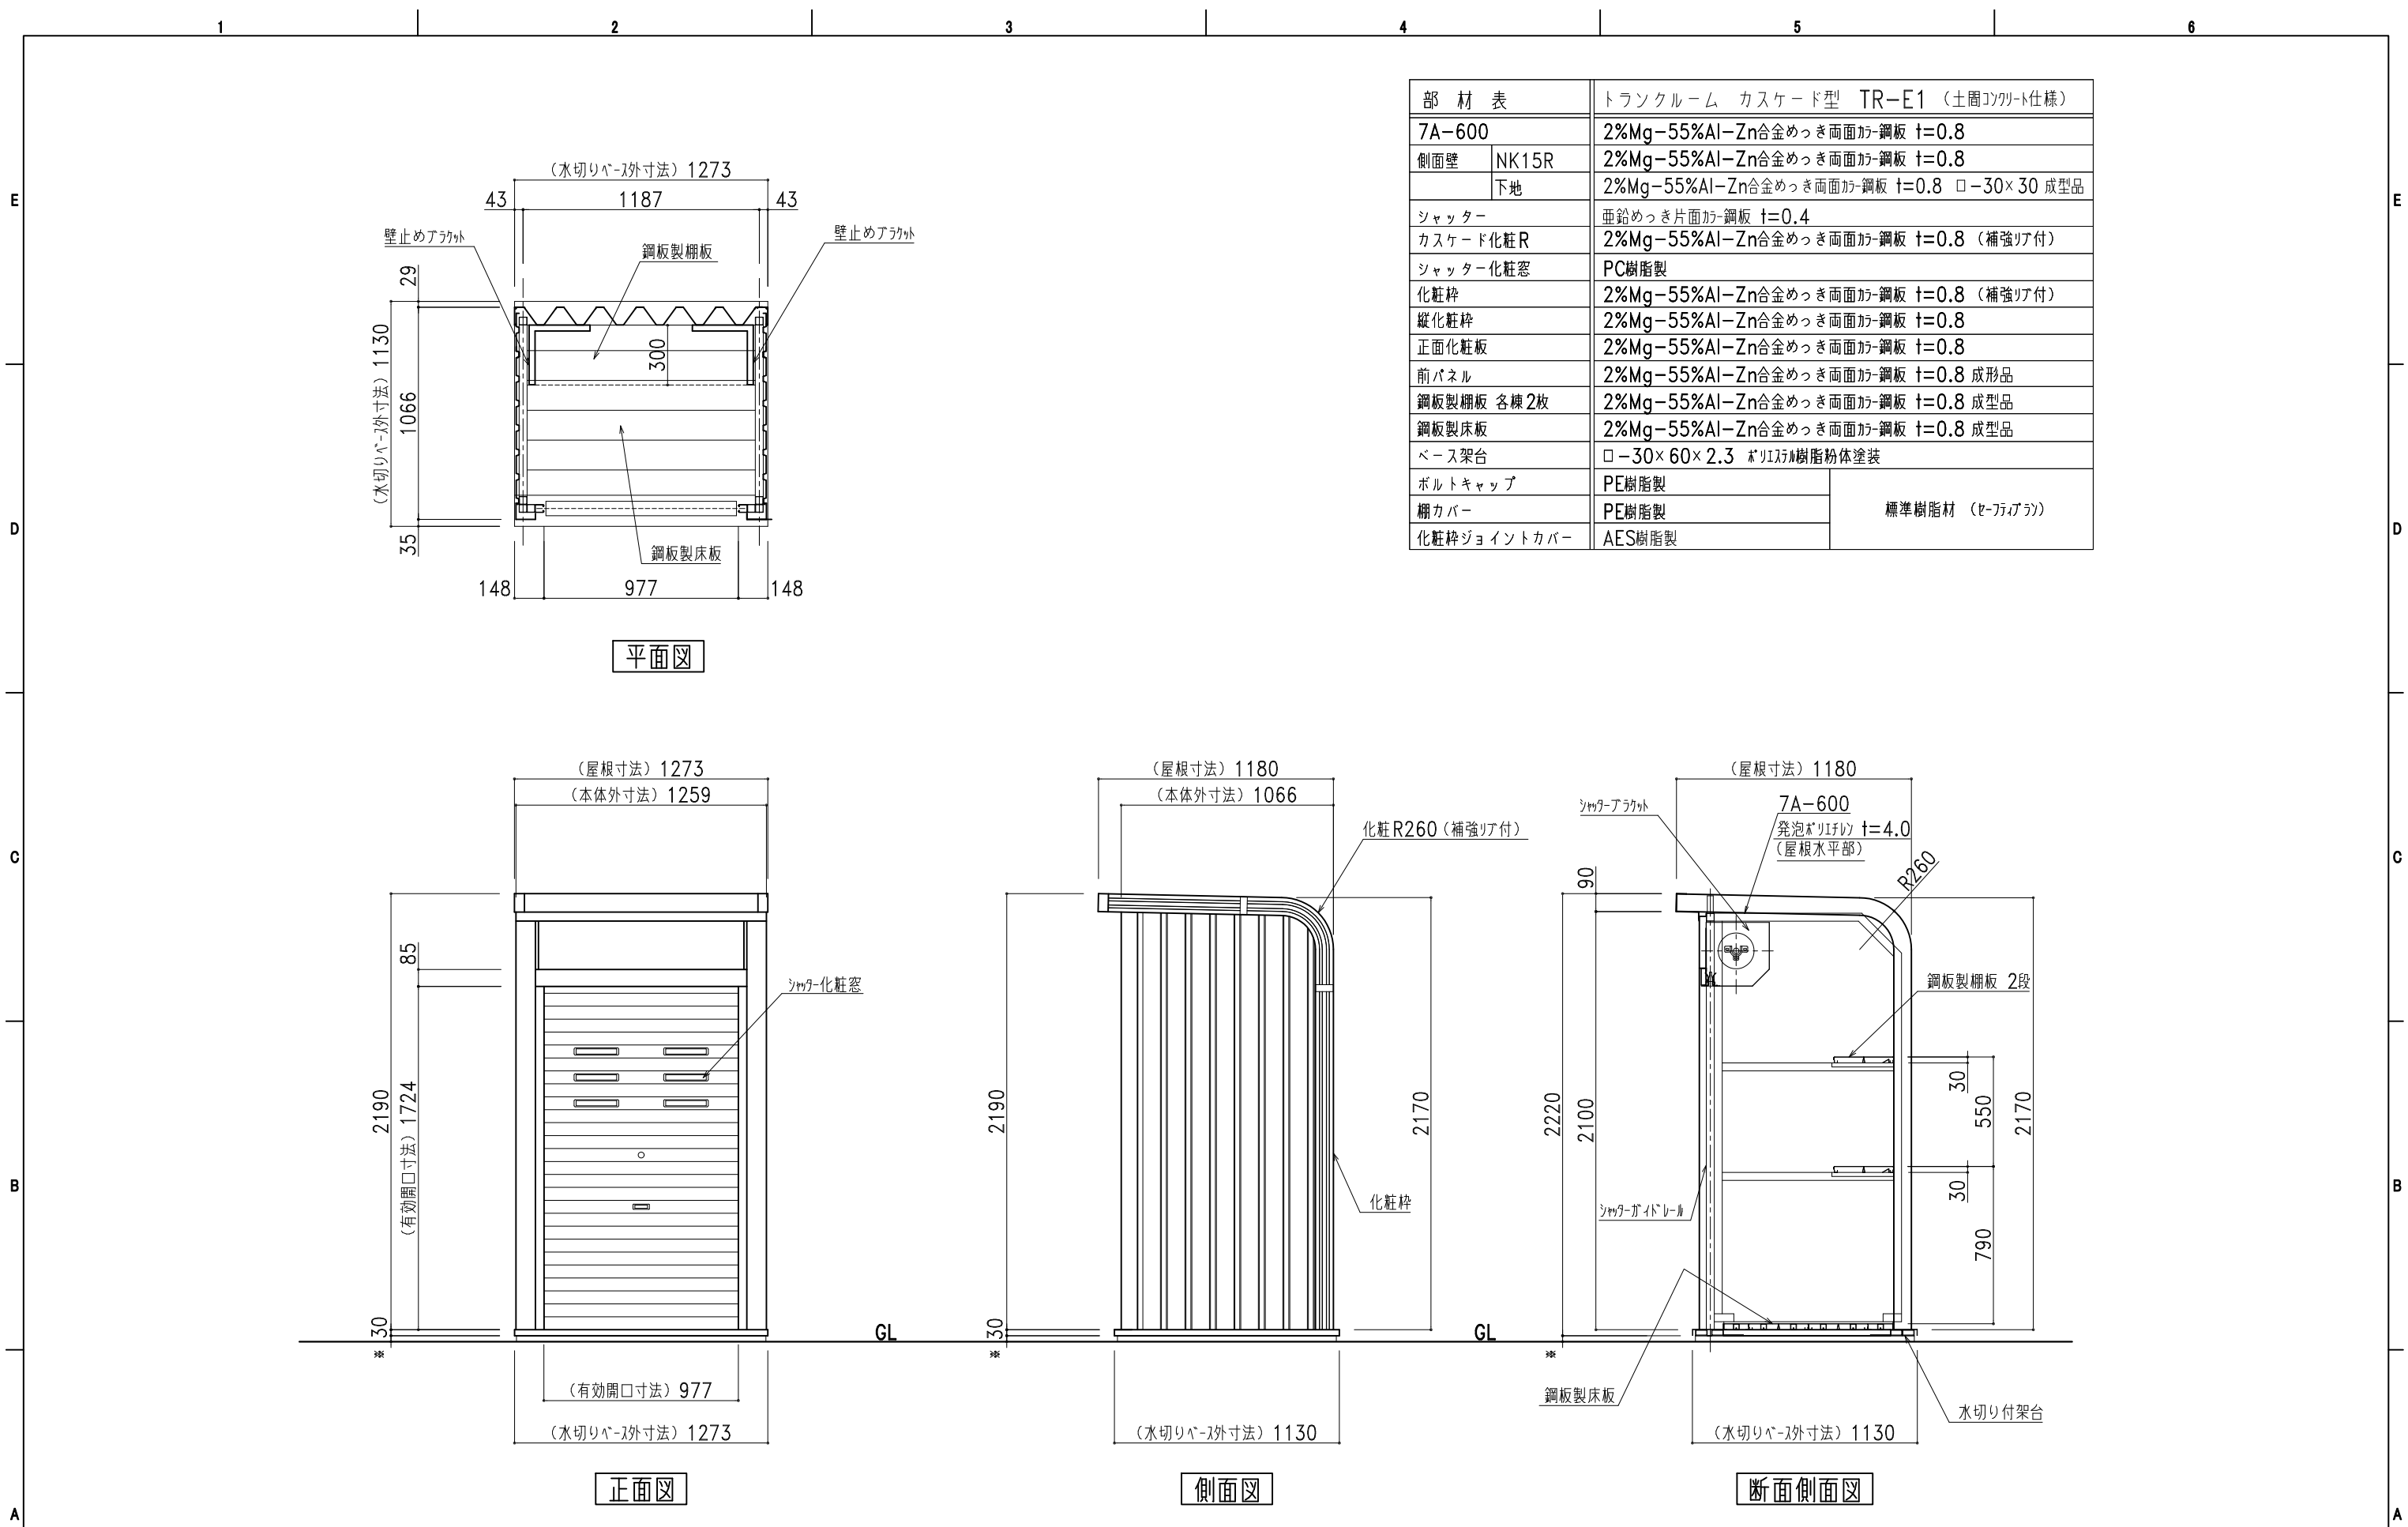

部 材 表		トランクルーム カスケード型 TR-E1 (土間コンクリート仕様)
7A-600		2%Mg-55%Al-Zn合金めっき両面加工鋼板 t=0.8
側面壁	NK15R	2%Mg-55%Al-Zn合金めっき両面加工鋼板 t=0.8
	下地	2%Mg-55%Al-Zn合金めっき両面加工鋼板 t=0.8 □-30×30 成型品
シャッター	亜鉛めっき片面加工鋼板 t=0.4	
カスケード化粧R	2%Mg-55%Al-Zn合金めっき両面加工鋼板 t=0.8 (補強リア付)	
シャッター化粧窓	PC樹脂製	
化粧枠	2%Mg-55%Al-Zn合金めっき両面加工鋼板 t=0.8 (補強リア付)	
縦化粧枠	2%Mg-55%Al-Zn合金めっき両面加工鋼板 t=0.8	
正面化粧板	2%Mg-55%Al-Zn合金めっき両面加工鋼板 t=0.8	
前パネル	2%Mg-55%Al-Zn合金めっき両面加工鋼板 t=0.8 成型品	
鋼板製棚板 各棟2枚	2%Mg-55%Al-Zn合金めっき両面加工鋼板 t=0.8 成型品	
鋼板製床板	2%Mg-55%Al-Zn合金めっき両面加工鋼板 t=0.8 成型品	
ベース架台	□-30×60×2.3 ポリイソシアヌレート樹脂粉末塗装	
ボルトキャップ	PE樹脂製	標準樹脂材 (セフィア®)
棚カバー	PE樹脂製	
化粧枠ジョイントカバー	AES樹脂製	