


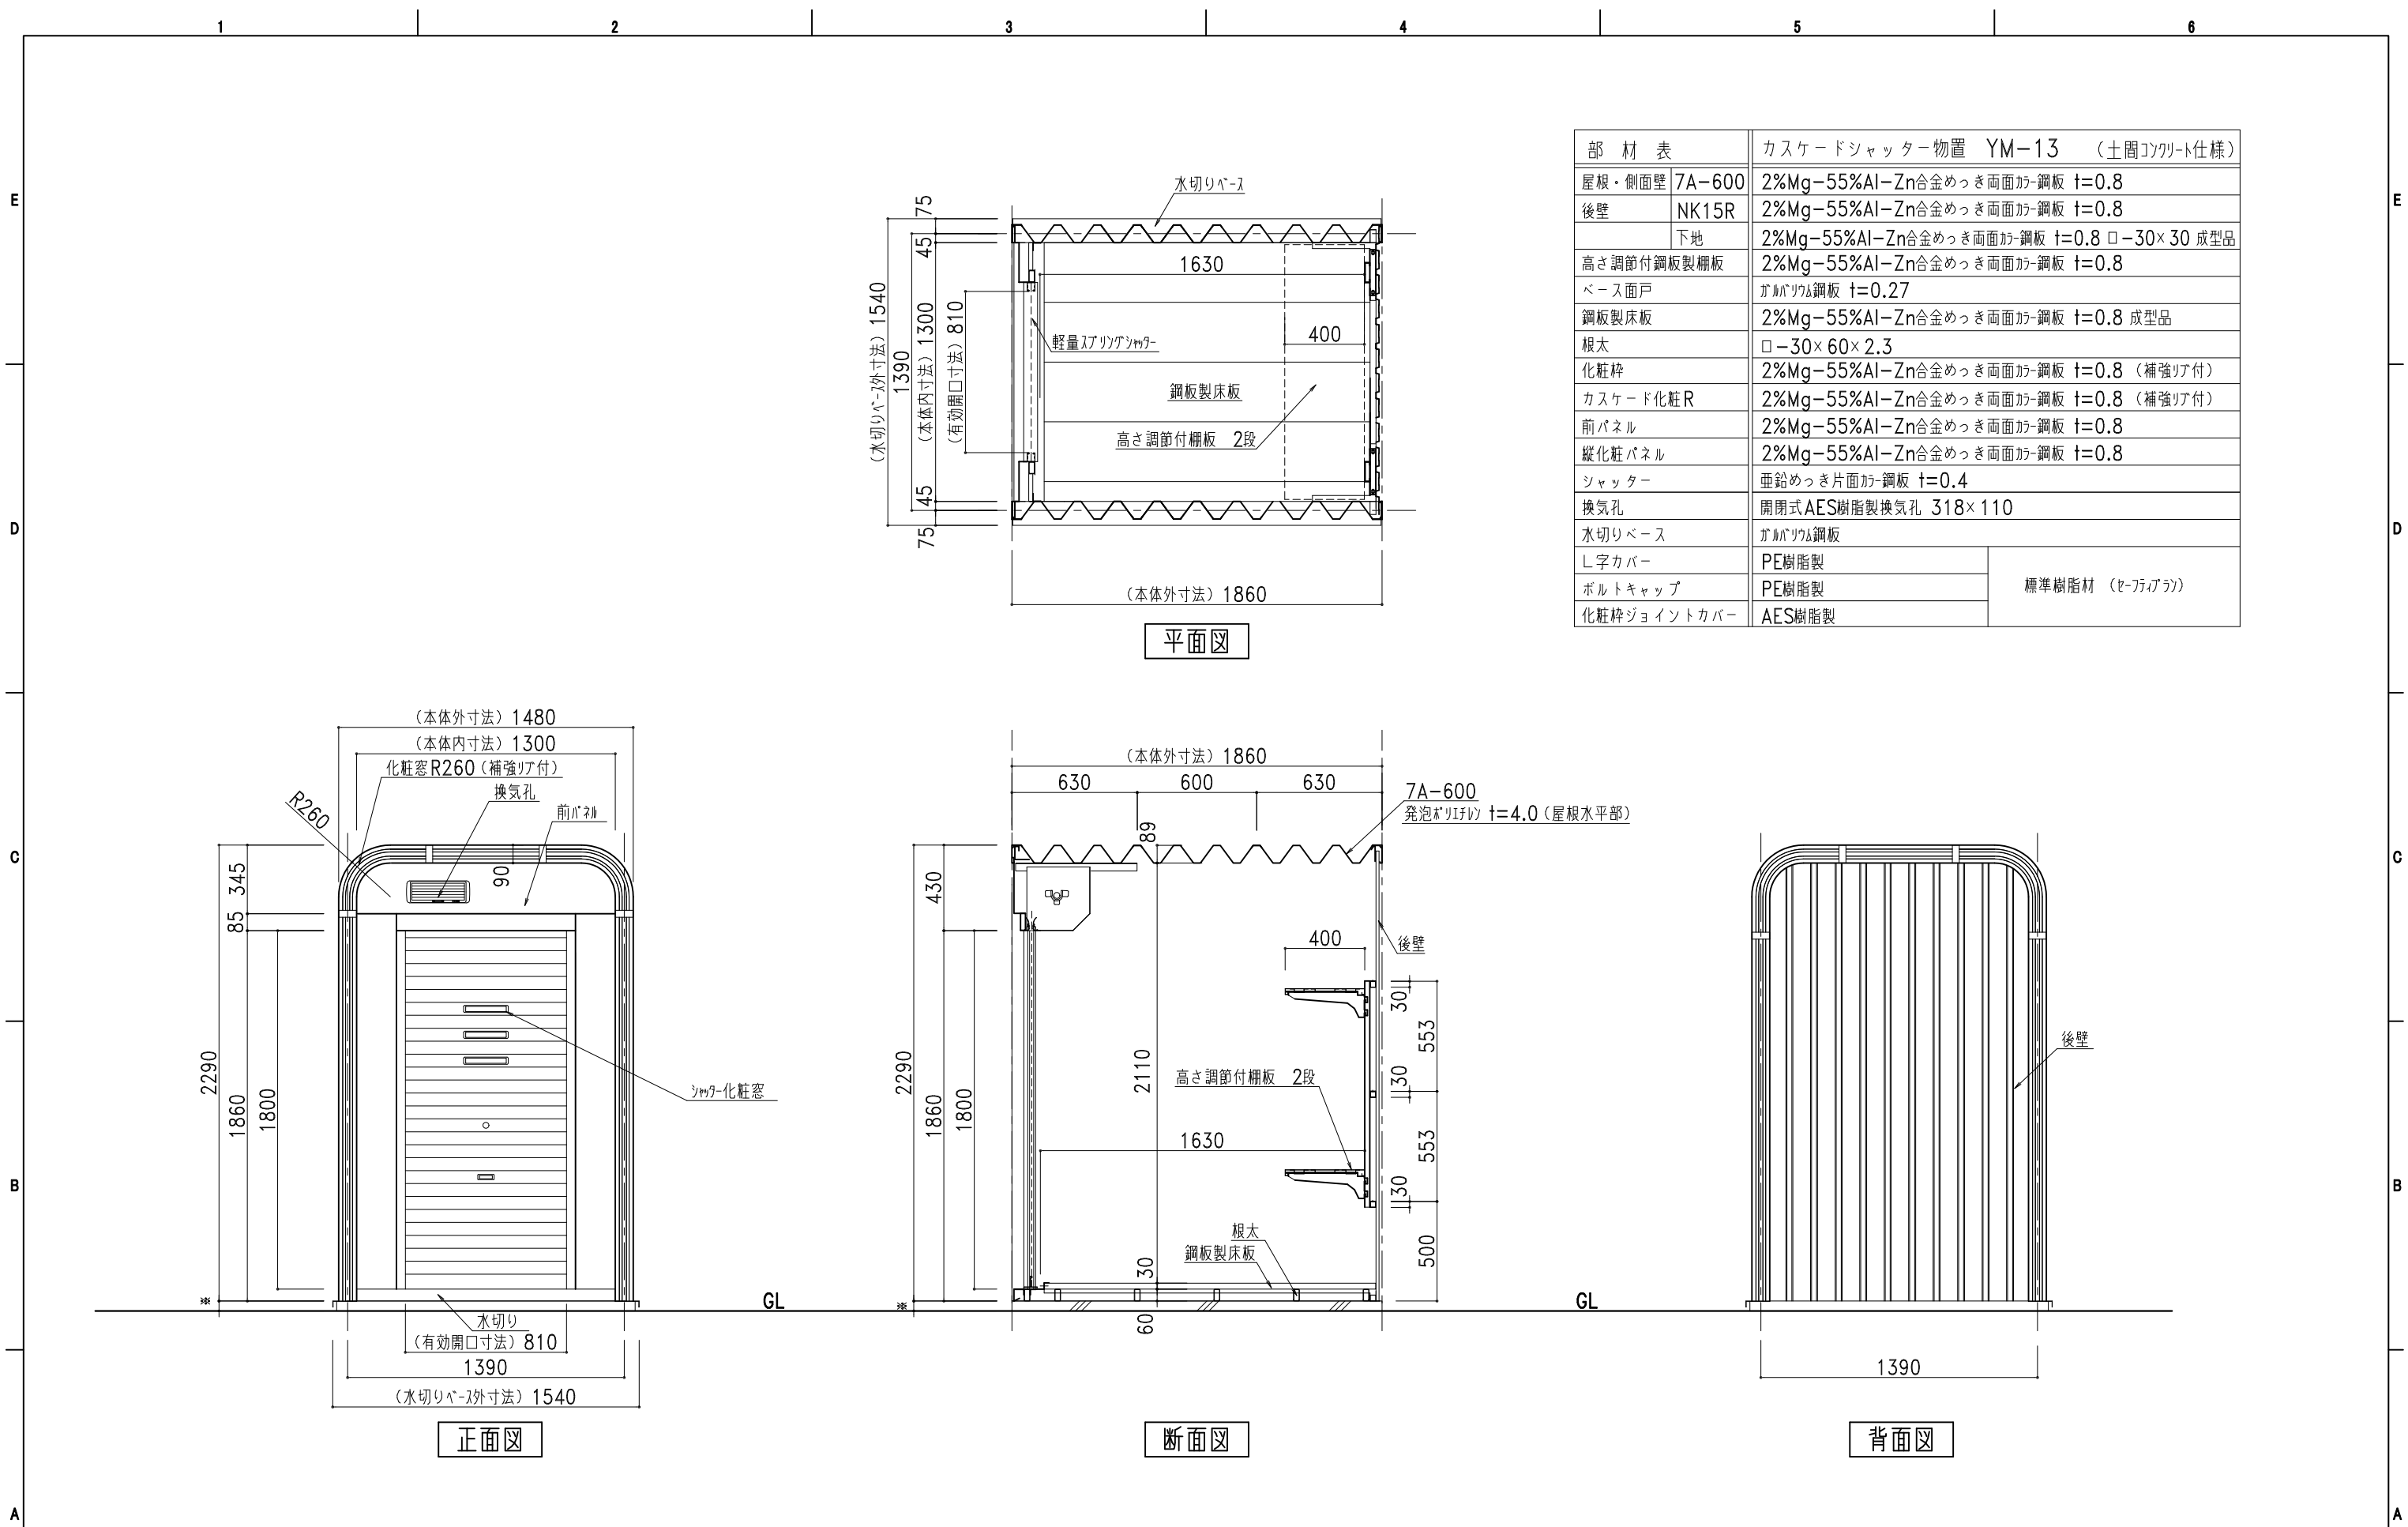

部 材 表		カスケードシャッター物置 YM-13 （土間コンクリート仕様）
屋根・側面壁	7A-600	2%Mg-55%Al-Zn合金めっき両面付-鋼板 t=0.8
後壁	NK15R	2%Mg-55%Al-Zn合金めっき両面付-鋼板 t=0.8
	下地	2%Mg-55%Al-Zn合金めっき両面付-鋼板 t=0.8 □-30×30 成型品
高さ調節付鋼板製棚板		2%Mg-55%Al-Zn合金めっき両面付-鋼板 t=0.8
ベース面戸		ガルバリウム鋼板 t=0.27
鋼板製床板		2%Mg-55%Al-Zn合金めっき両面付-鋼板 t=0.8 成型品
根太		□-30×60×2.3
化粧枠		2%Mg-55%Al-Zn合金めっき両面付-鋼板 t=0.8 （補強リア付）
カスケード化粧R		2%Mg-55%Al-Zn合金めっき両面付-鋼板 t=0.8 （補強リア付）
前パネル		2%Mg-55%Al-Zn合金めっき両面付-鋼板 t=0.8
縦化粧パネル		2%Mg-55%Al-Zn合金めっき両面付-鋼板 t=0.8
シャッター		亜鉛めっき片面付-鋼板 t=0.4
換気孔		開閉式AES樹脂製換気孔 318×110
水切りベース		ガルバリウム鋼板
L字カバー		PE樹脂製
ボルトキャップ		PE樹脂製
化粧枠ジョイントカバー		AES樹脂製
		標準樹脂材 （セ-フアラ）