


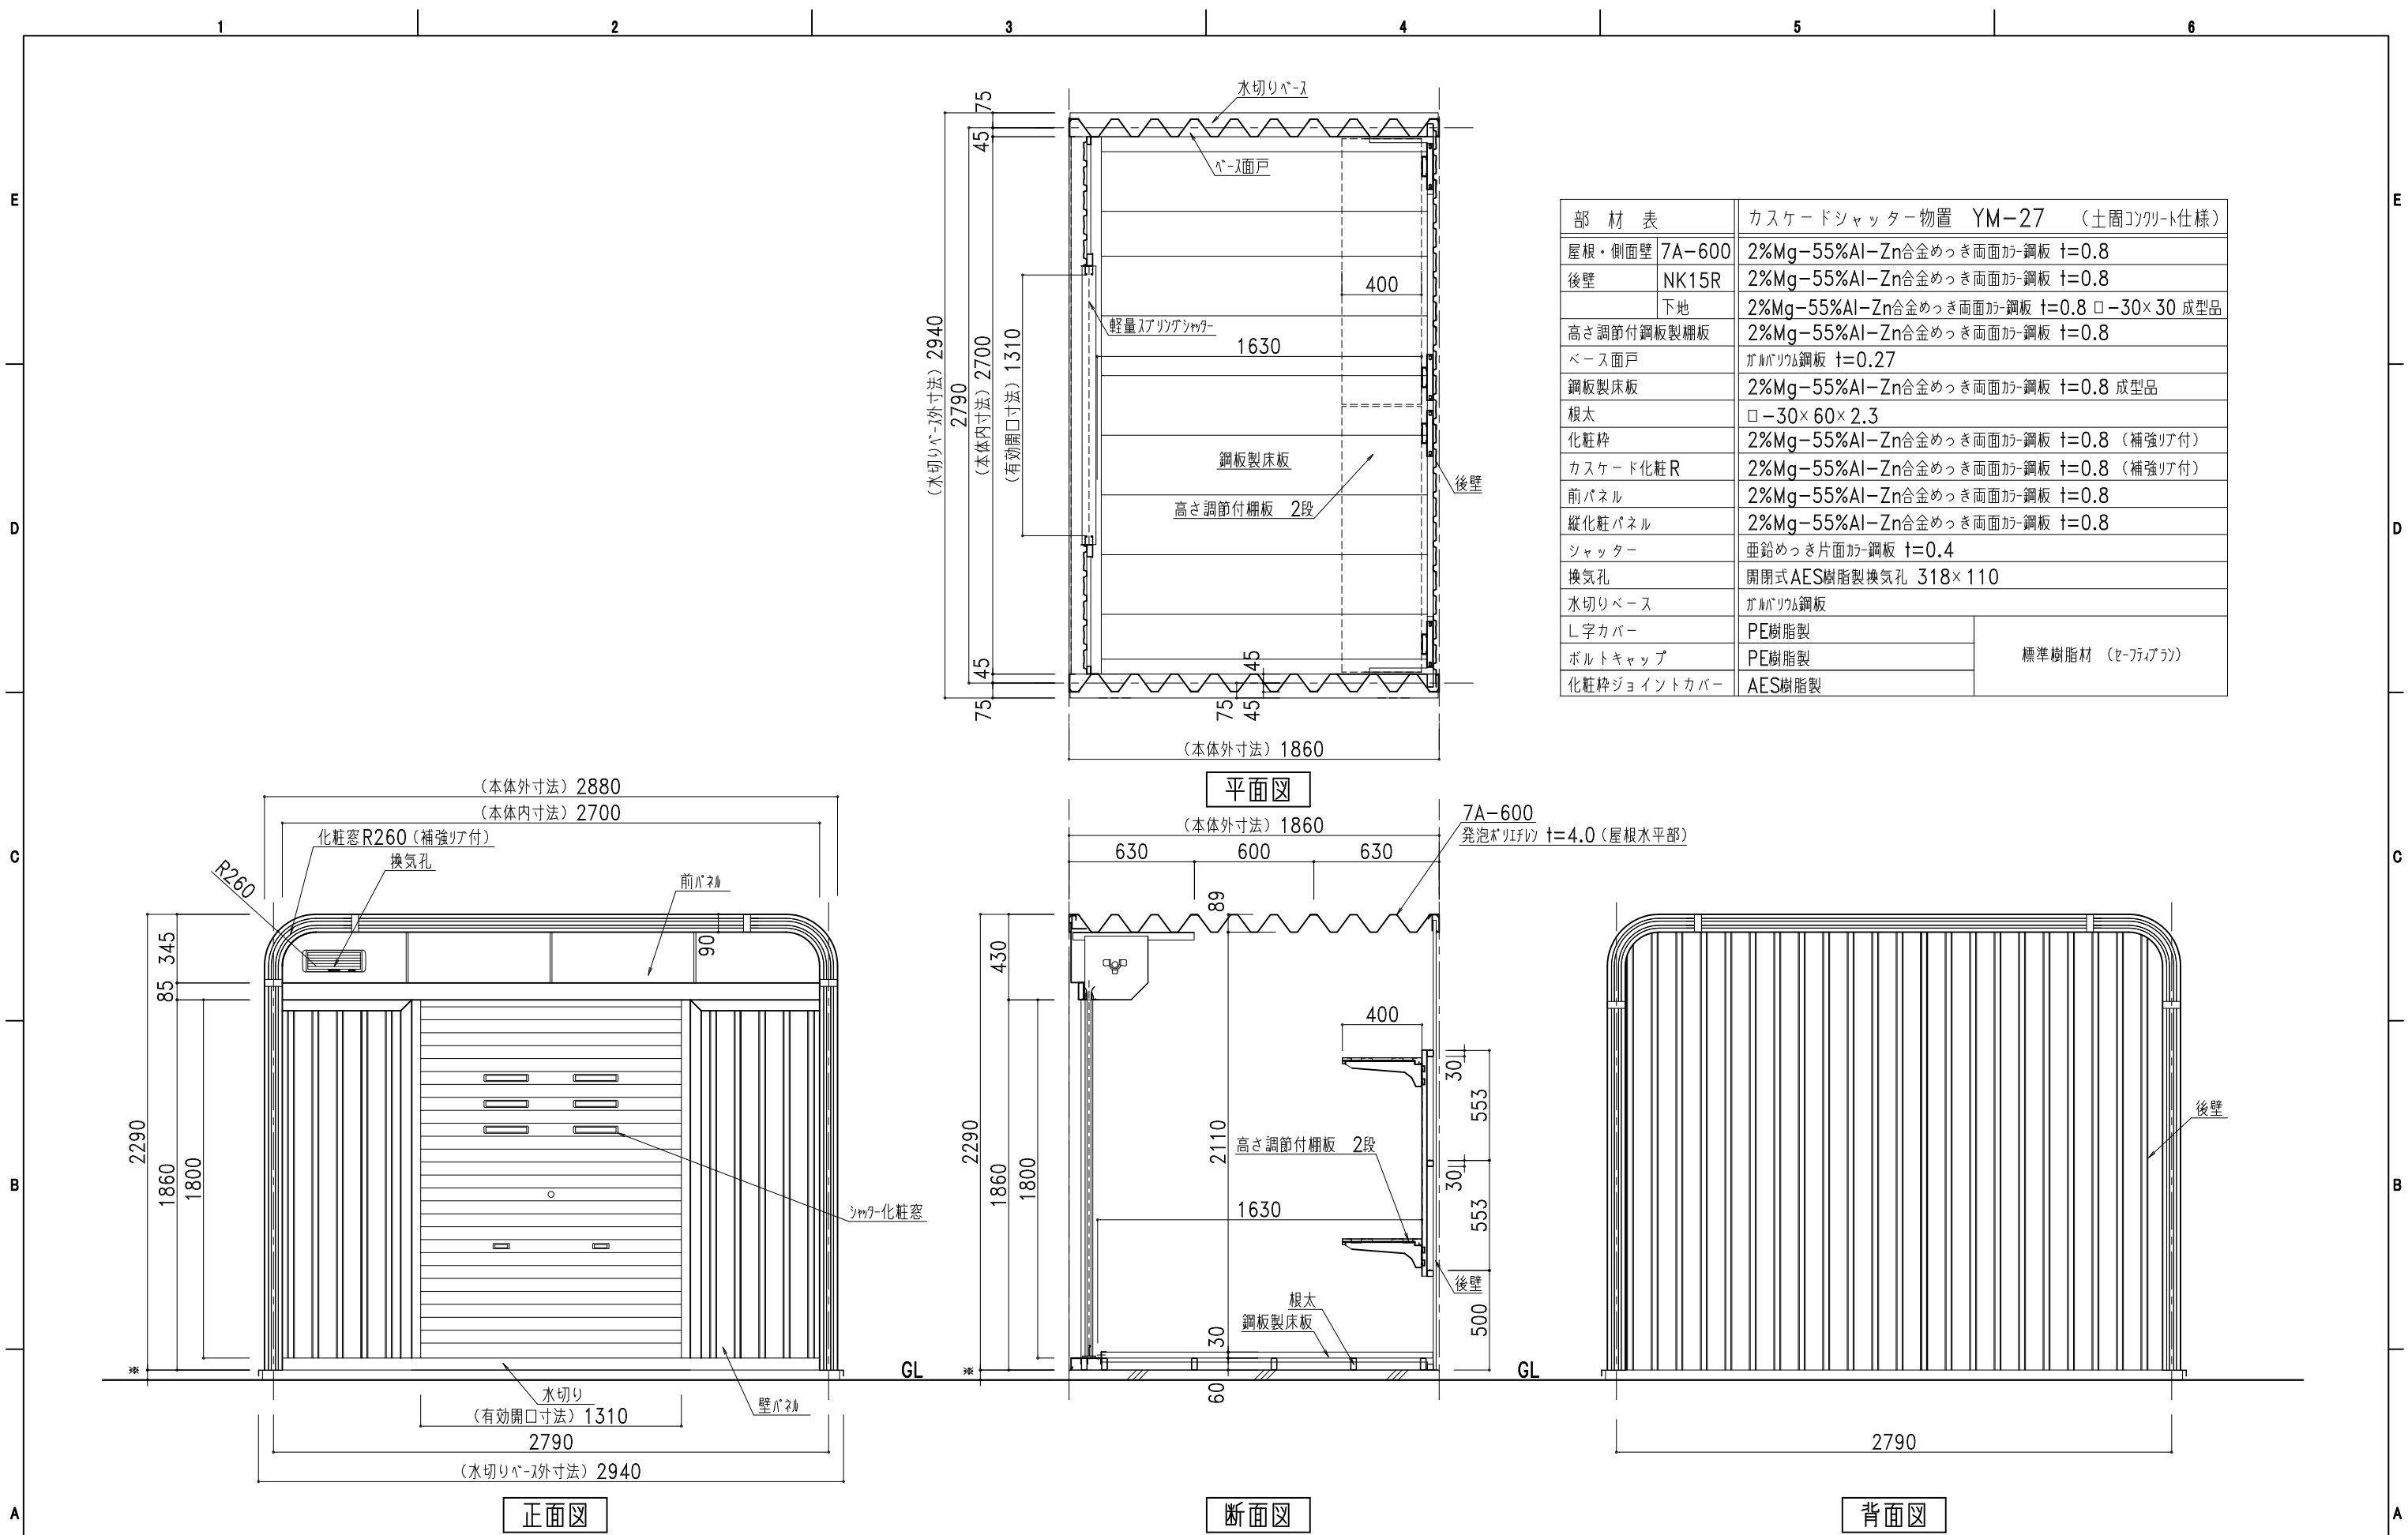

| 部 材 表       |        | カスケードシャッター物置 YM-27 (土間コンクリート仕様)            |
|-------------|--------|--------------------------------------------|
| 屋根・側面壁      | 7A-600 | 2%Mg-55%Al-Zn合金めっき両面加工鋼板 t=0.8             |
| 後壁          | NK15R  | 2%Mg-55%Al-Zn合金めっき両面加工鋼板 t=0.8             |
|             | 下地     | 2%Mg-55%Al-Zn合金めっき両面加工鋼板 t=0.8 □-30×30 成型品 |
| 高さ調節付鋼板製棚板  |        | 2%Mg-55%Al-Zn合金めっき両面加工鋼板 t=0.8             |
| ベース面戸       |        | ガルバリウム鋼板 t=0.27                            |
| 鋼板製床板       |        | 2%Mg-55%Al-Zn合金めっき両面加工鋼板 t=0.8 成型品         |
| 根太          |        | □-30×60×2.3                                |
| 化粧枠         |        | 2%Mg-55%Al-Zn合金めっき両面加工鋼板 t=0.8 (補強リブ付)     |
| カスケード化粧R    |        | 2%Mg-55%Al-Zn合金めっき両面加工鋼板 t=0.8 (補強リブ付)     |
| 前パネル        |        | 2%Mg-55%Al-Zn合金めっき両面加工鋼板 t=0.8             |
| 縦化粧パネル      |        | 2%Mg-55%Al-Zn合金めっき両面加工鋼板 t=0.8             |
| シャッター       |        | 亜鉛めっき片面加工鋼板 t=0.4                          |
| 換気孔         |        | 開閉式AES樹脂製換気孔 318×110                       |
| 水切りベース      |        | ガルバリウム鋼板                                   |
| L字カバー       |        | PE樹脂製                                      |
| ボルトキャップ     |        | PE樹脂製                                      |
| 化粧枠ジョイントカバー |        | AES樹脂製                                     |