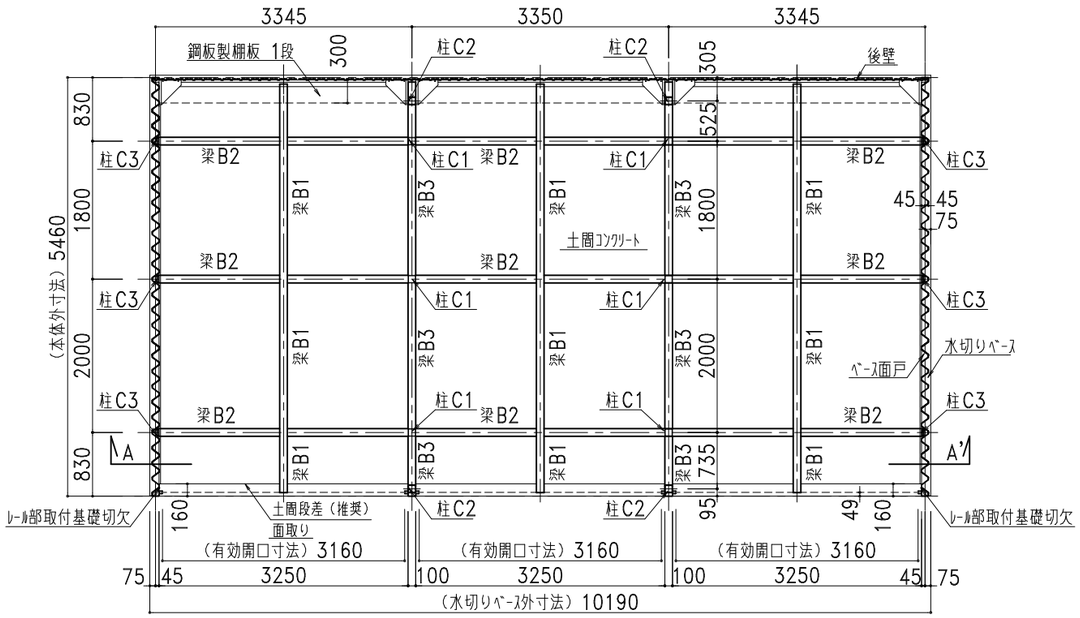

平面図

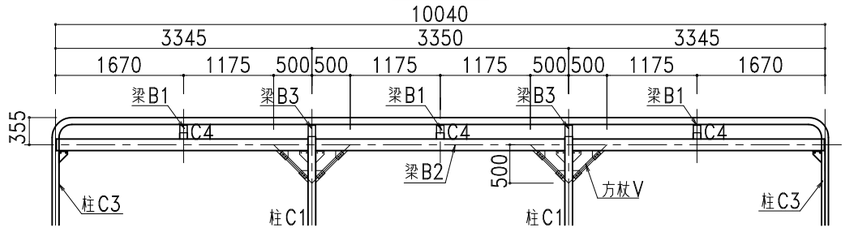

A-A'断面図

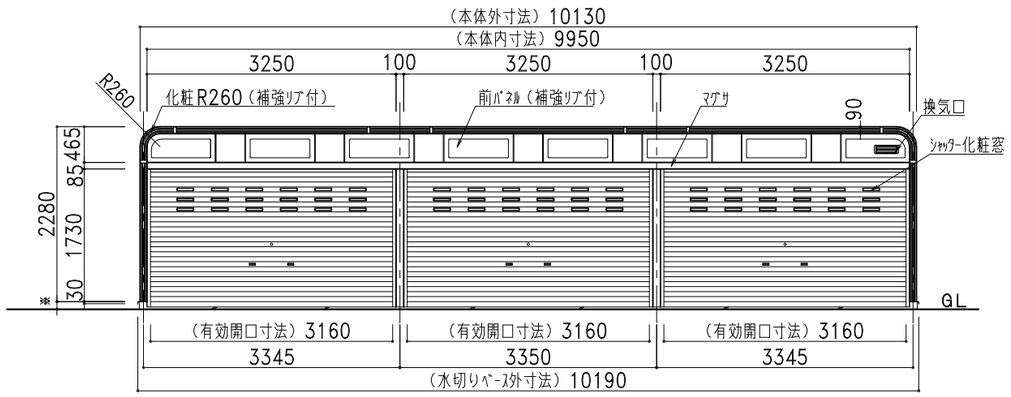

正面図

部材表		カスケードガレージ NSG3-3000 (布基礎土間コンクリート仕様)
屋根・側面壁	7A-600	2%Mg-55%Al-Zn合金めっき両面カラー鋼板 t=0.8
後壁	NK15R	2%Mg-55%Al-Zn合金めっき両面カラー鋼板 t=0.8
	下地	2%Mg-55%Al-Zn合金めっき両面カラー鋼板 t=0.8 ロ-30×30 成型品
シャッター		亜鉛めっき片面カラー鋼板 t=0.5
鋼板製棚板 各棟1枚		2%Mg-55%Al-Zn合金めっき両面カラー鋼板 t=0.8 成型品
ベース面戸		ガルバリウム鋼板 t=0.27
化粧枠		2%Mg-55%Al-Zn合金めっき両面カラー鋼板 t=0.8 (補強リブ付)
カスケード化粧R		2%Mg-55%Al-Zn合金めっき両面カラー鋼板 t=0.8 (補強リブ付)
前パネル		2%Mg-55%Al-Zn合金めっき両面カラー鋼板 t=0.8 (補強リブ付)
シャッター化粧窓		PC樹脂製
換気口		開閉式AES樹脂製換気口 318×110
水切りベース		ガルバリウム鋼板
L字カバー		PE樹脂製
ボルトキャップ		PE樹脂製
棚カバー		PE樹脂製
化粧枠ジョイントカバー		AES樹脂製

標準樹脂材 (セーフティブラン)

※ 垂直積雪荷重1.5mに対応した仕様となります。(雪比重0.3g/cm³の場合となります)

梁 B1	ロ-100x100x3.2
梁 B2	ロ-150x100x3.2
梁 B3	ロ-150x100x3.2
柱 C1	ロ-100x100x6.0
柱 C2	ロ-100x100x3.2
柱 C3	ロ-75x45x3.2
柱 C4	ロ-100x100x3.2
方杖 V	2L-40x40x3.2

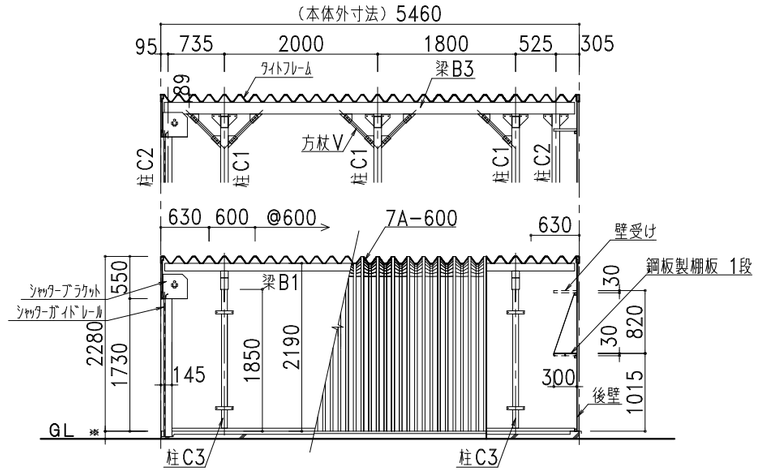

側面図・断面図

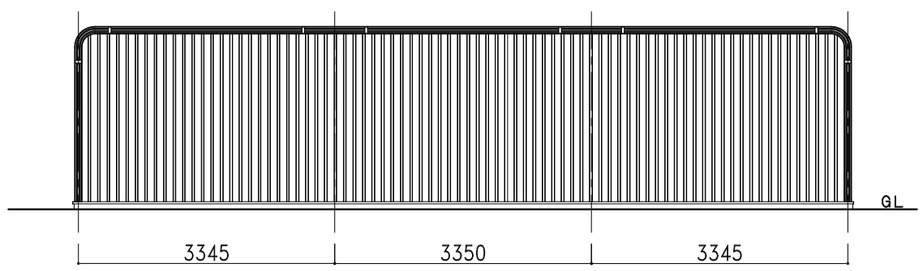

背面図

株式会社ホクエイ

● カスケードガレージ ● 太陽光発電システム架台

記号	年 月 日	変更概要	御承認	チェック	担当
A					
B					
C					
D					
E					

御受領

承認	チェック	工事名称	設計 殿
担当	製図	図面名称 NSG3-3000 (布基礎土間コンクリート仕様)	施工 殿
縮尺 1/80	作製年月日 2026.02.20		図面番号 NSG3-30std09SL25