


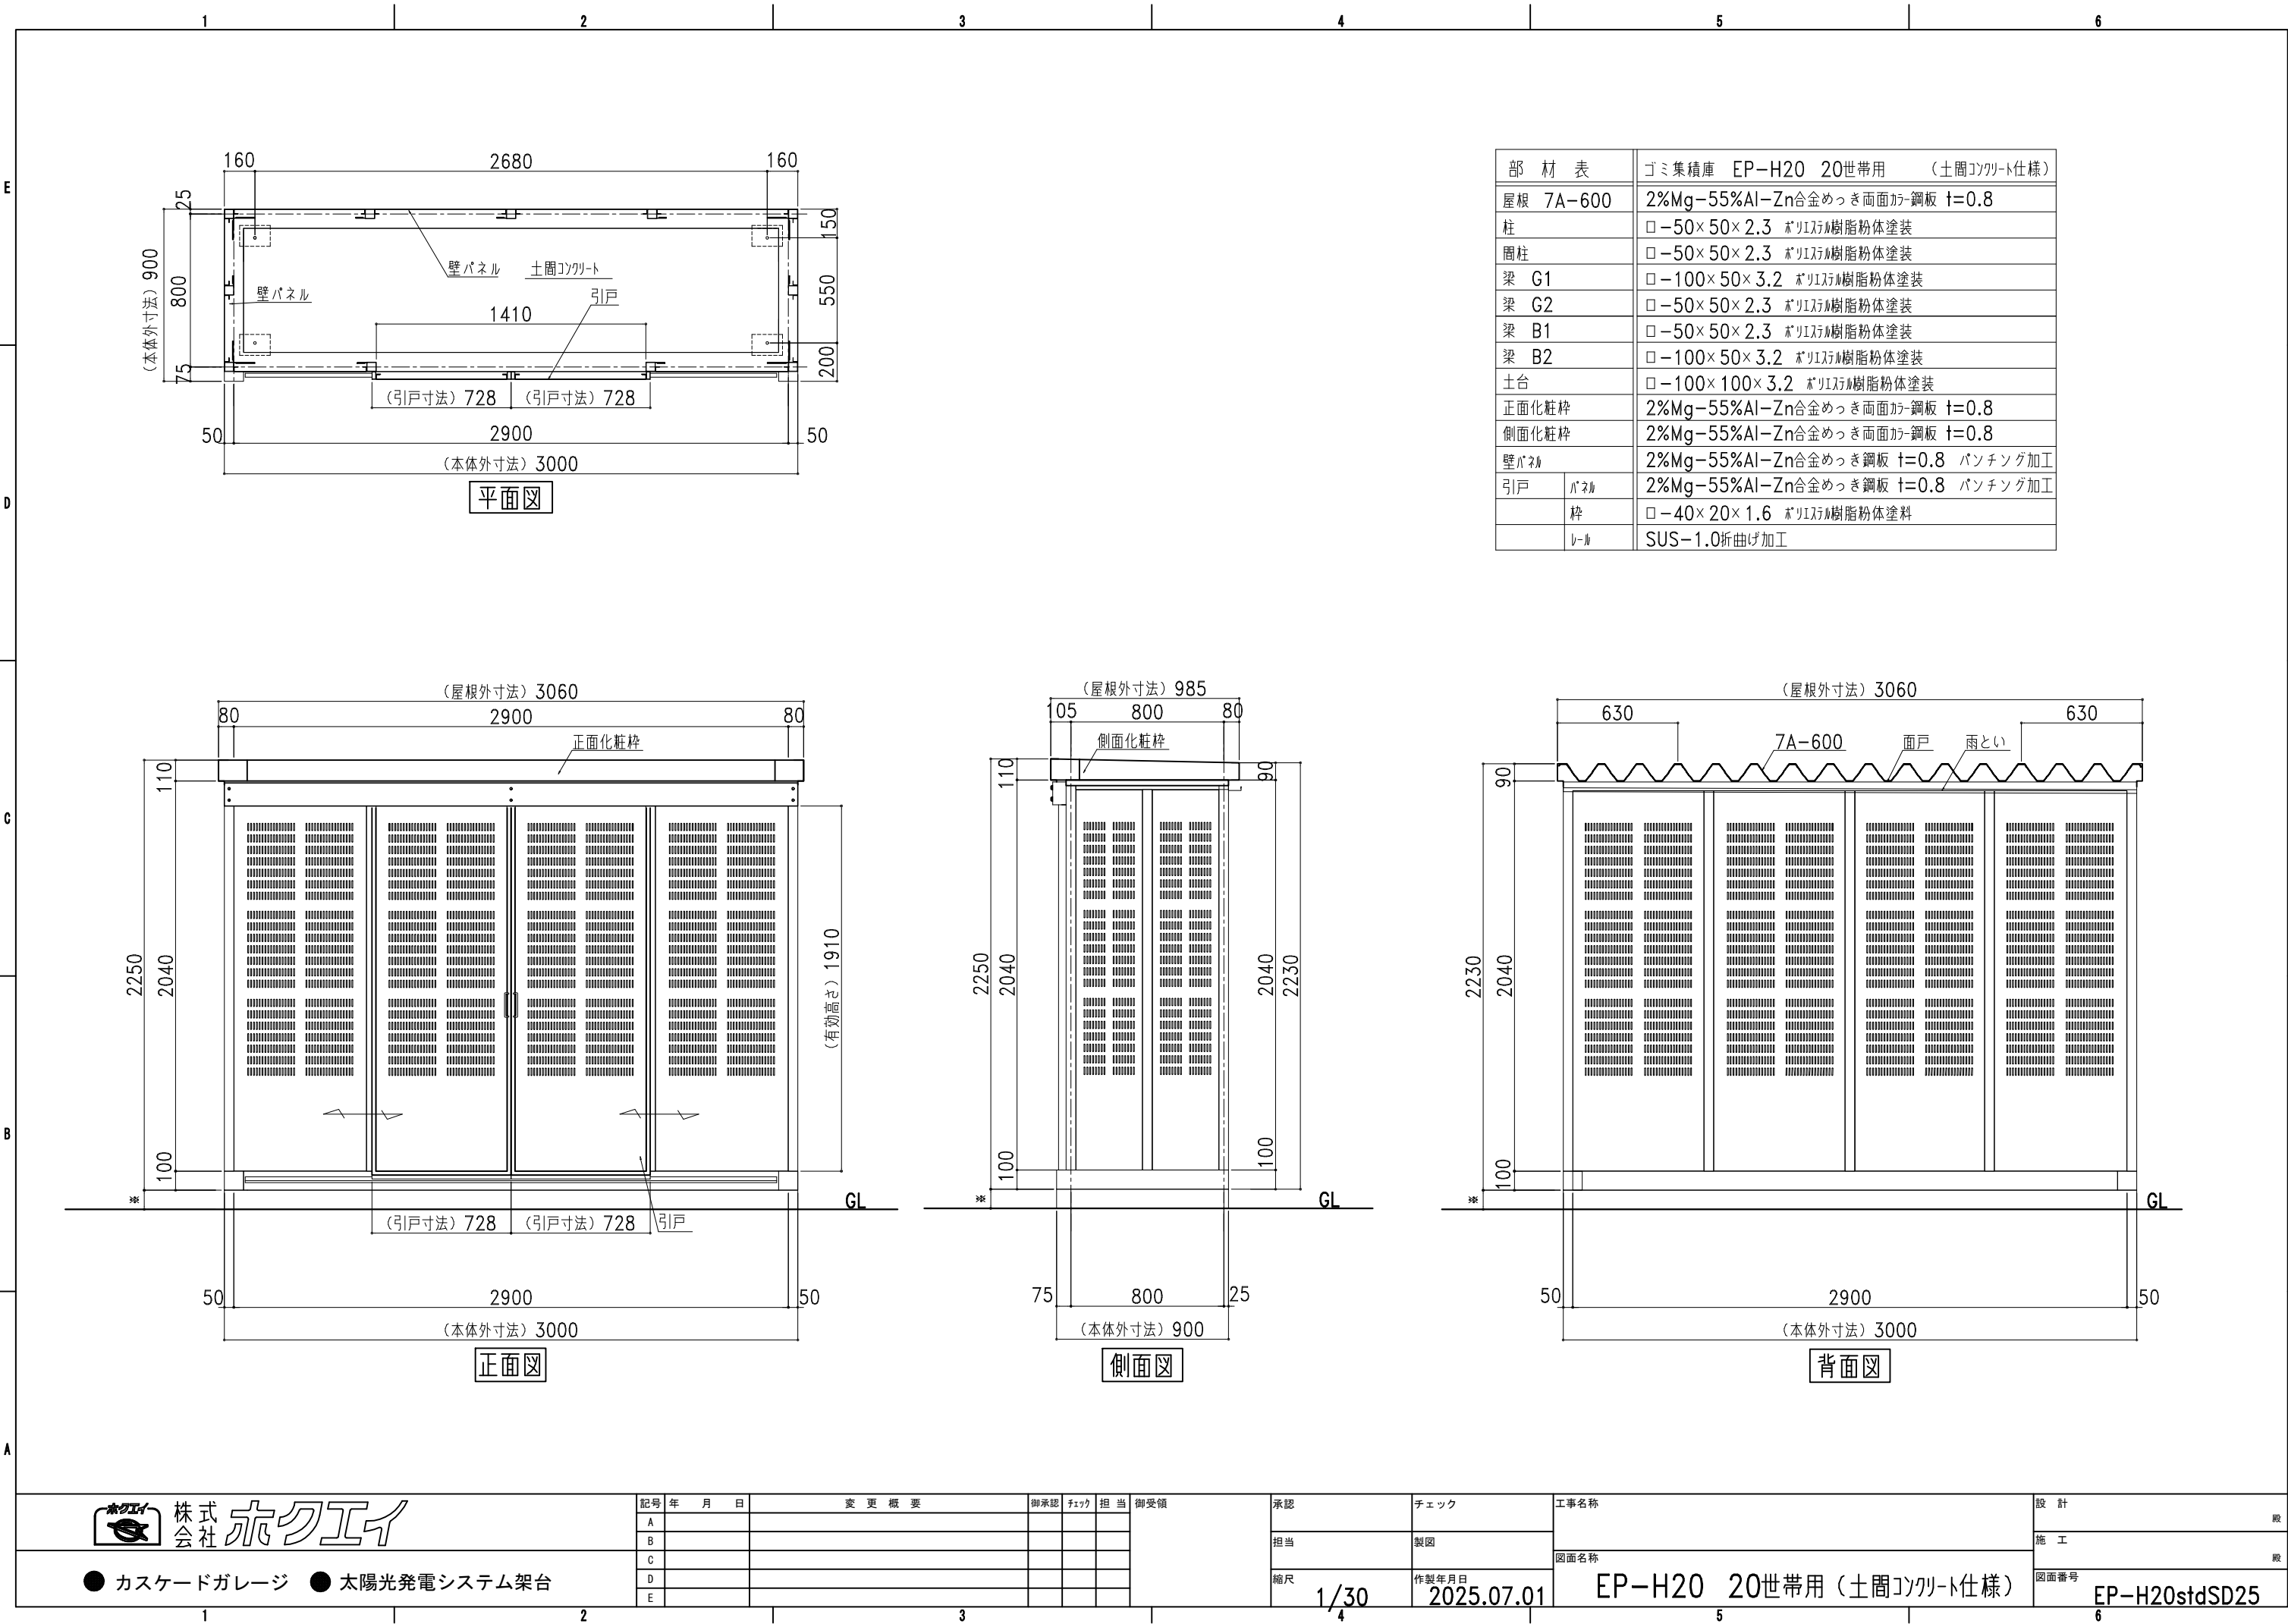

部 材 表		ゴミ集積庫 EP-H20 20世帯用 (土間コンクリート仕様)
屋根	7A-600	2%Mg-55%Al-Zn合金めっき両面カラー鋼板 t=0.8
柱		□-50×50×2.3 ポリイソシアヌレート樹脂粉末塗装
間柱		□-50×50×2.3 ポリイソシアヌレート樹脂粉末塗装
梁 G1		□-100×50×3.2 ポリイソシアヌレート樹脂粉末塗装
梁 G2		□-50×50×2.3 ポリイソシアヌレート樹脂粉末塗装
梁 B1		□-50×50×2.3 ポリイソシアヌレート樹脂粉末塗装
梁 B2		□-100×50×3.2 ポリイソシアヌレート樹脂粉末塗装
土台		□-100×100×3.2 ポリイソシアヌレート樹脂粉末塗装
正面化粧枠		2%Mg-55%Al-Zn合金めっき両面カラー鋼板 t=0.8
側面化粧枠		2%Mg-55%Al-Zn合金めっき両面カラー鋼板 t=0.8
壁パネル		2%Mg-55%Al-Zn合金めっき鋼板 t=0.8 パンチング加工
引戸	パネル	2%Mg-55%Al-Zn合金めっき鋼板 t=0.8 パンチング加工
	枠	□-40×20×1.6 ポリイソシアヌレート樹脂粉末塗料
	レール	SUS-1.0折曲げ加工



● カスケードガレージ ● 太陽光発電システム架台

記号	年 月 日	変 更 概 要	御承認	チェック	担当	御受領
A						
B						
C						
D						
E						

承認	チェック	工事名称
担当	製図	図面名称
縮尺	作製年月日	EP-H20 20世帯用 (土間コンクリート仕様)
1/30	2025.07.01	

設計	設 計
施工	施 工
図面番号	EP-H20stdSD25