


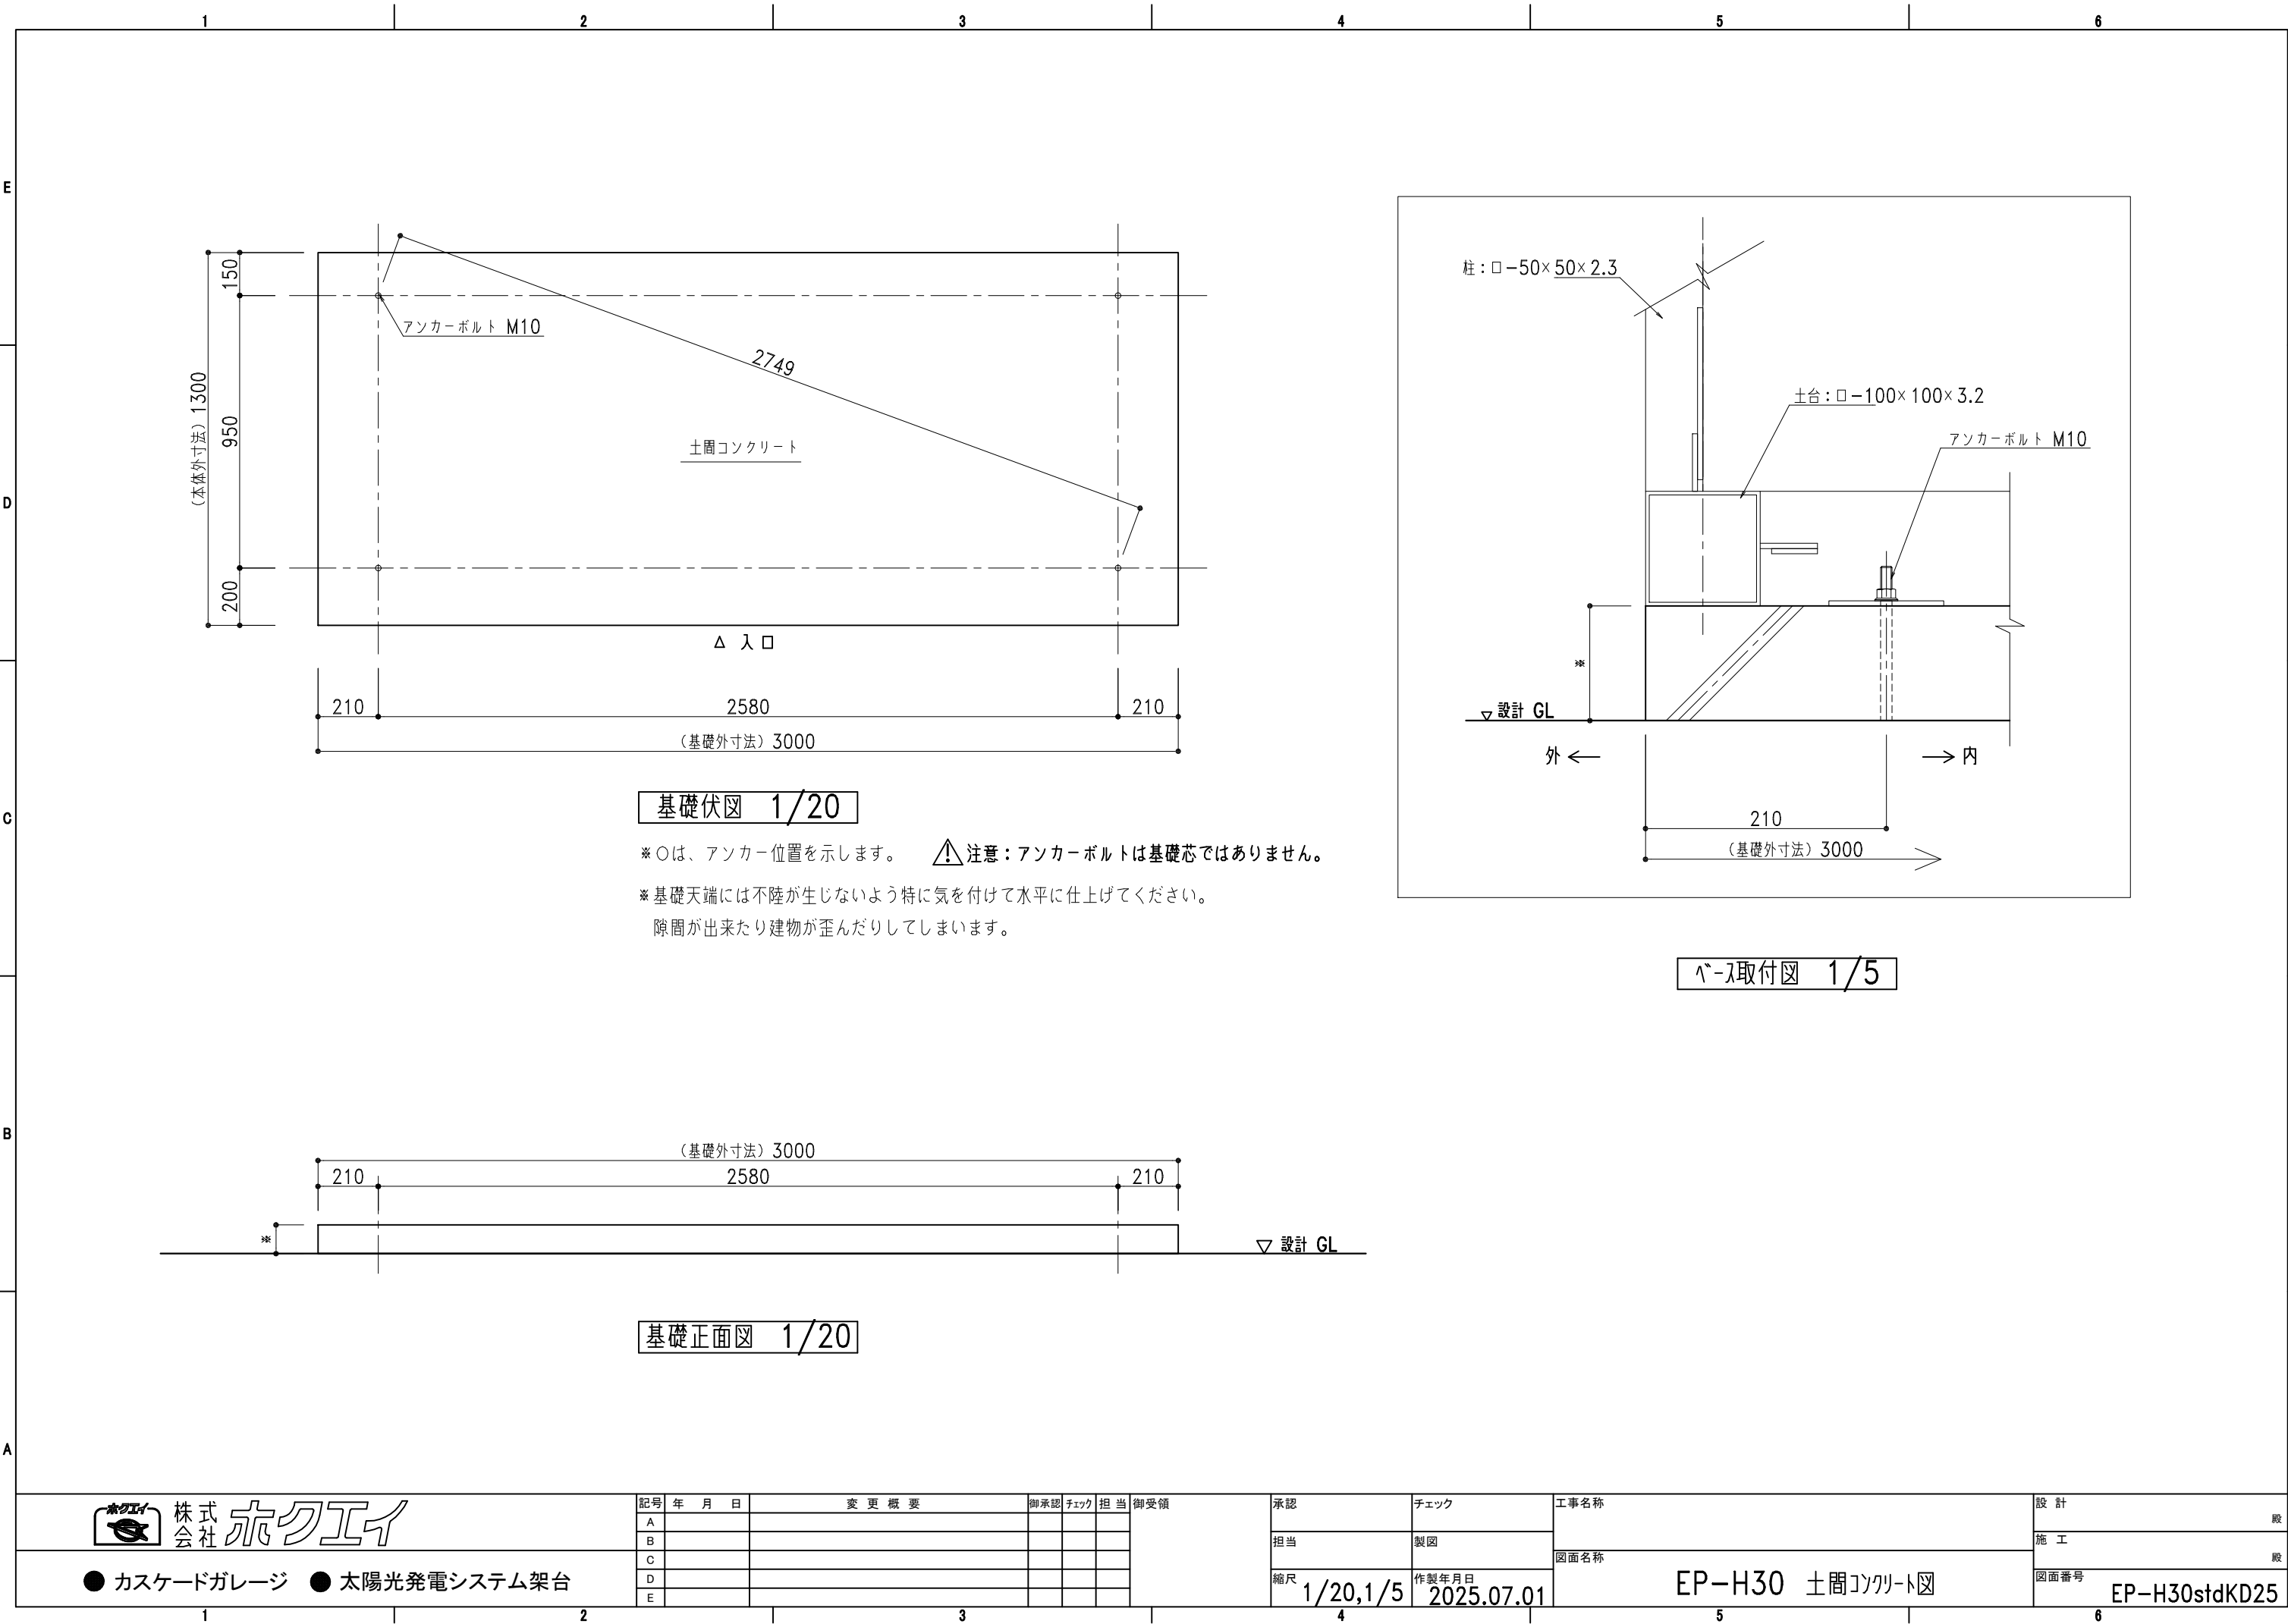

● カスケードガレージ ● 太陽光発電システム架台

記号	年 月 日	変 更 概 要	御承認	チェック	担 当	御受領	承認	チェック	工事名称	設 計
A										殿
B										
C										殿
D										
E										

縮尺	1/20, 1/5	作製年月日	2025.07.01	図面名称	EP-H30 土間コンクリート図	図面番号	EP-H30stdKD25
----	-----------	-------	------------	------	------------------	------	---------------