


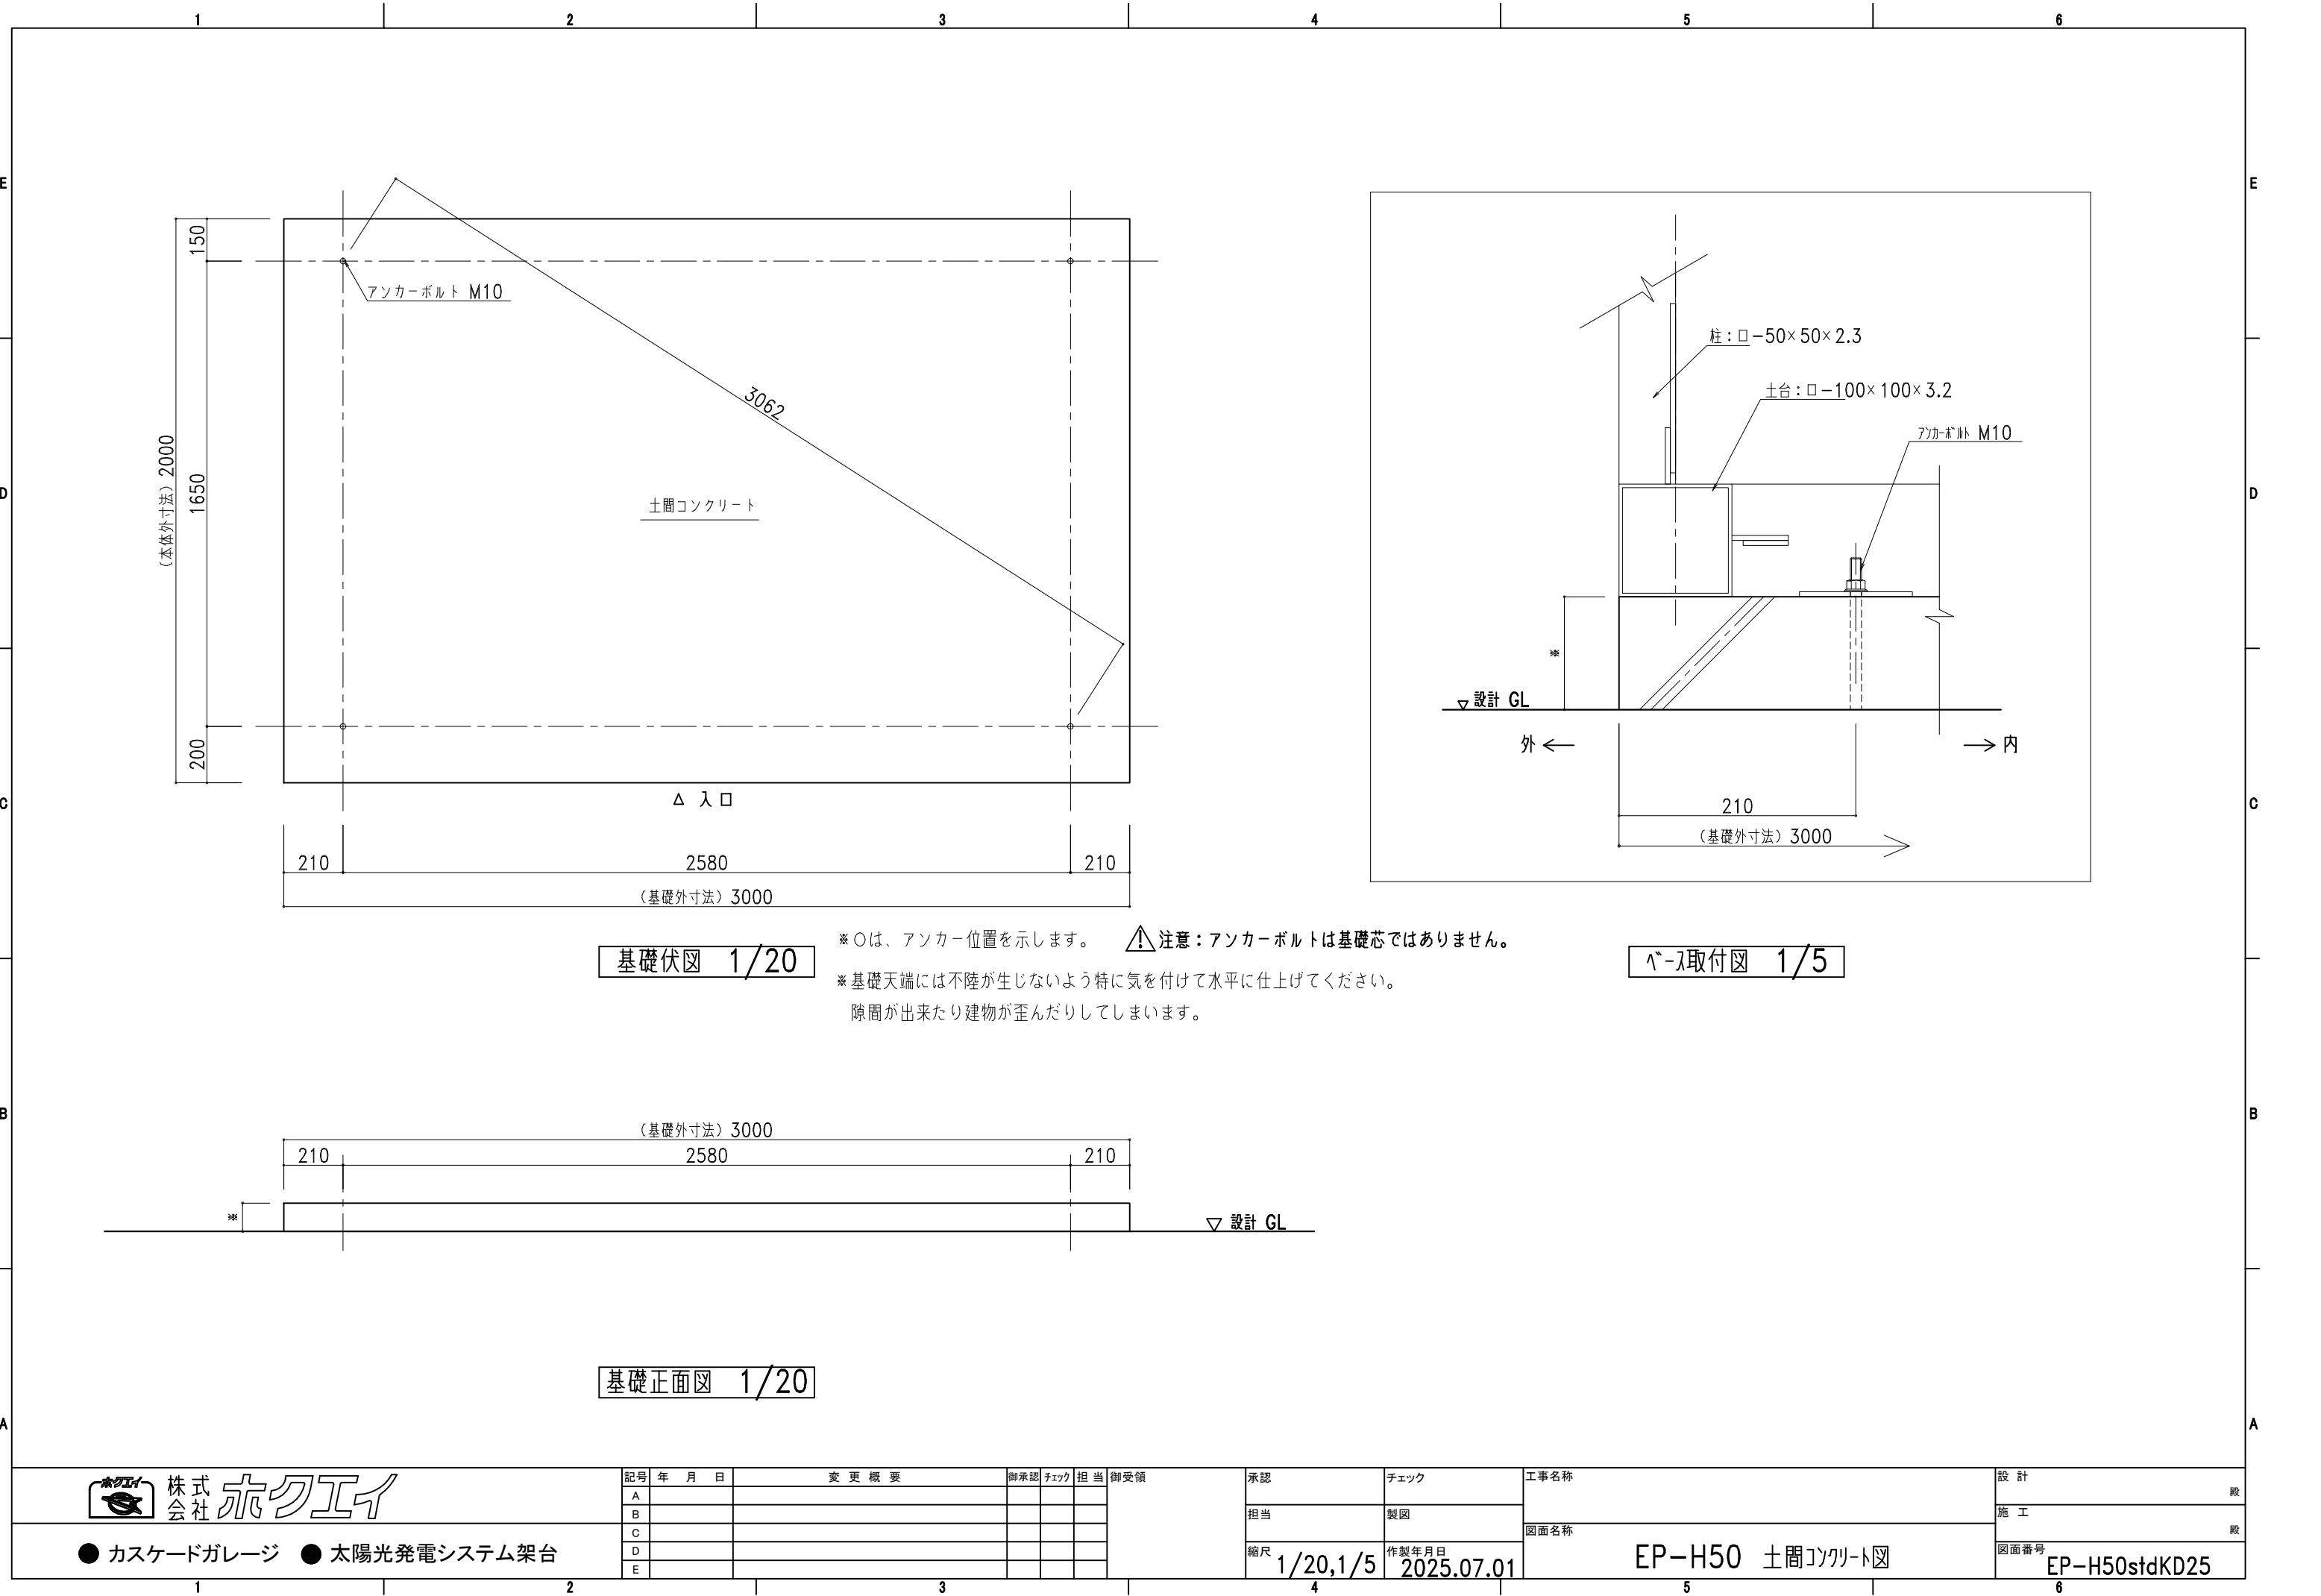

基礎伏図 1/20

ベーム取付図 1/5

基礎正面図 1/20

※○は、アンカー位置を示します。 **⚠注意：アンカーボルトは基礎芯ではありません。**
※基礎天端には不陸が生じないように特に気を付けて水平に仕上げてください。
隙間が出来たり建物が歪んだりしてしまいます。

ホクエイ カスケードガレージ ● 太陽光発電システム架台	記号	年 月 日	変 更 概 要	御承認	チェック	担 当	御受領	承認	チェック	工事名称	設 計
	A										股
	B							担当	製図		施 工
	C							縮尺	作製年月日	EP-H50 土間コンクリート図	図面番号 EP-H50stdKD25
	D							1/20,1/5	2025.07.01		