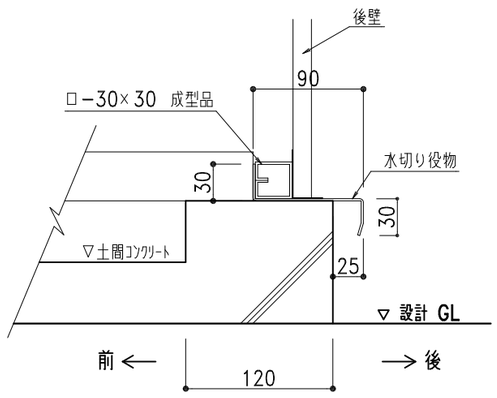

後壁納まり図 1/5

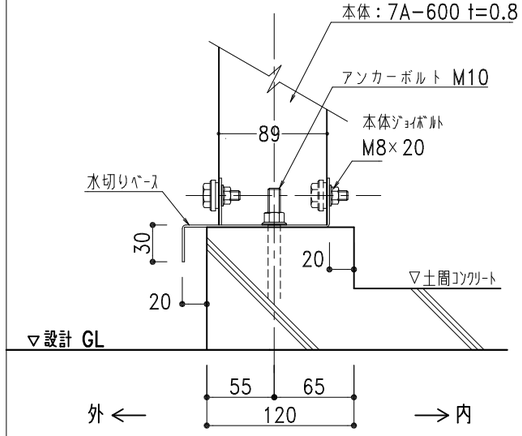

ﾍﾞｰｽ取付け図 1/5

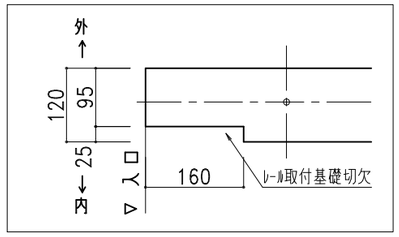

A部拡大図 1/10

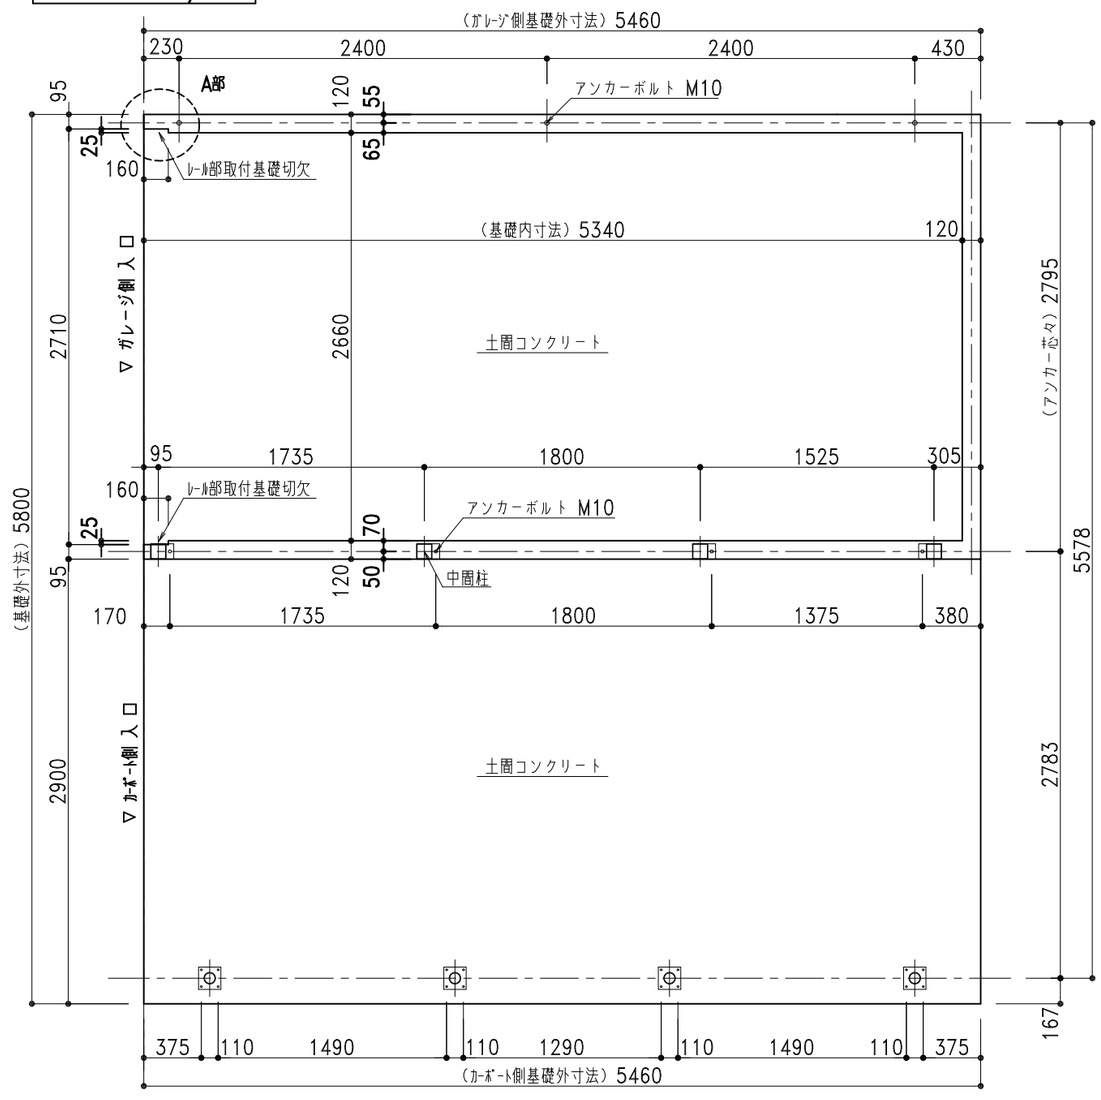

基礎伏図 1/40

※○は、アンカー位置を示します。

⚠注意：アンカーボルトは基礎芯ではありません。

※基礎天端には不陸が生じないよう特に気を付けて水平に仕上げてください。隙間が出来たり建物が歪んだりしてしまいます。

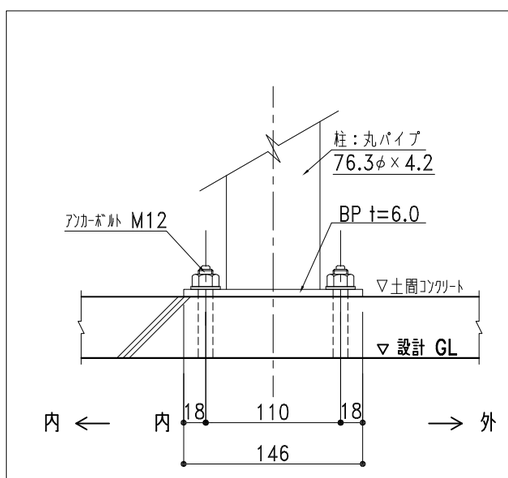

柱脚取付け図 1/5

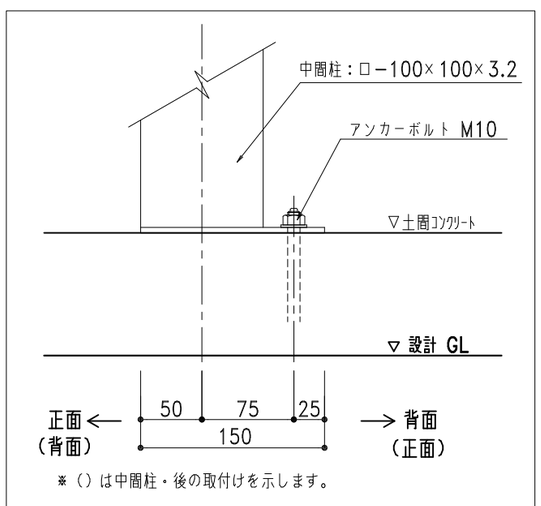

※（）は中間柱・後の取付けを示します。

中間柱取付け図 1/5

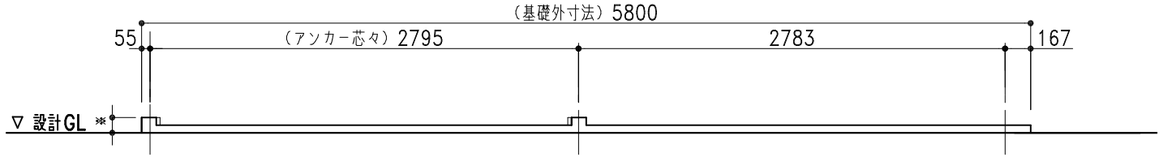

基礎正面図 1/40

株式会社ホクエイ	記号	年 月 日	変更概要	御承認	チェック	担当	御受領
● カスケードガレージ ● 太陽光発電システム架台	A						
	B						
	C						
	D						
	E						

承認	チェック	工事名称	設計
担当	製図		殿
縮尺 1/40,1/5	作製年月日 2025.07.01	図面名称 NDG−4000（右ｶｰﾎﾞｰﾄ）布基礎土間ｺﾝｸﾘｰﾄ図	施工 殿
			図面番号 NDG40Rstd09KL25