



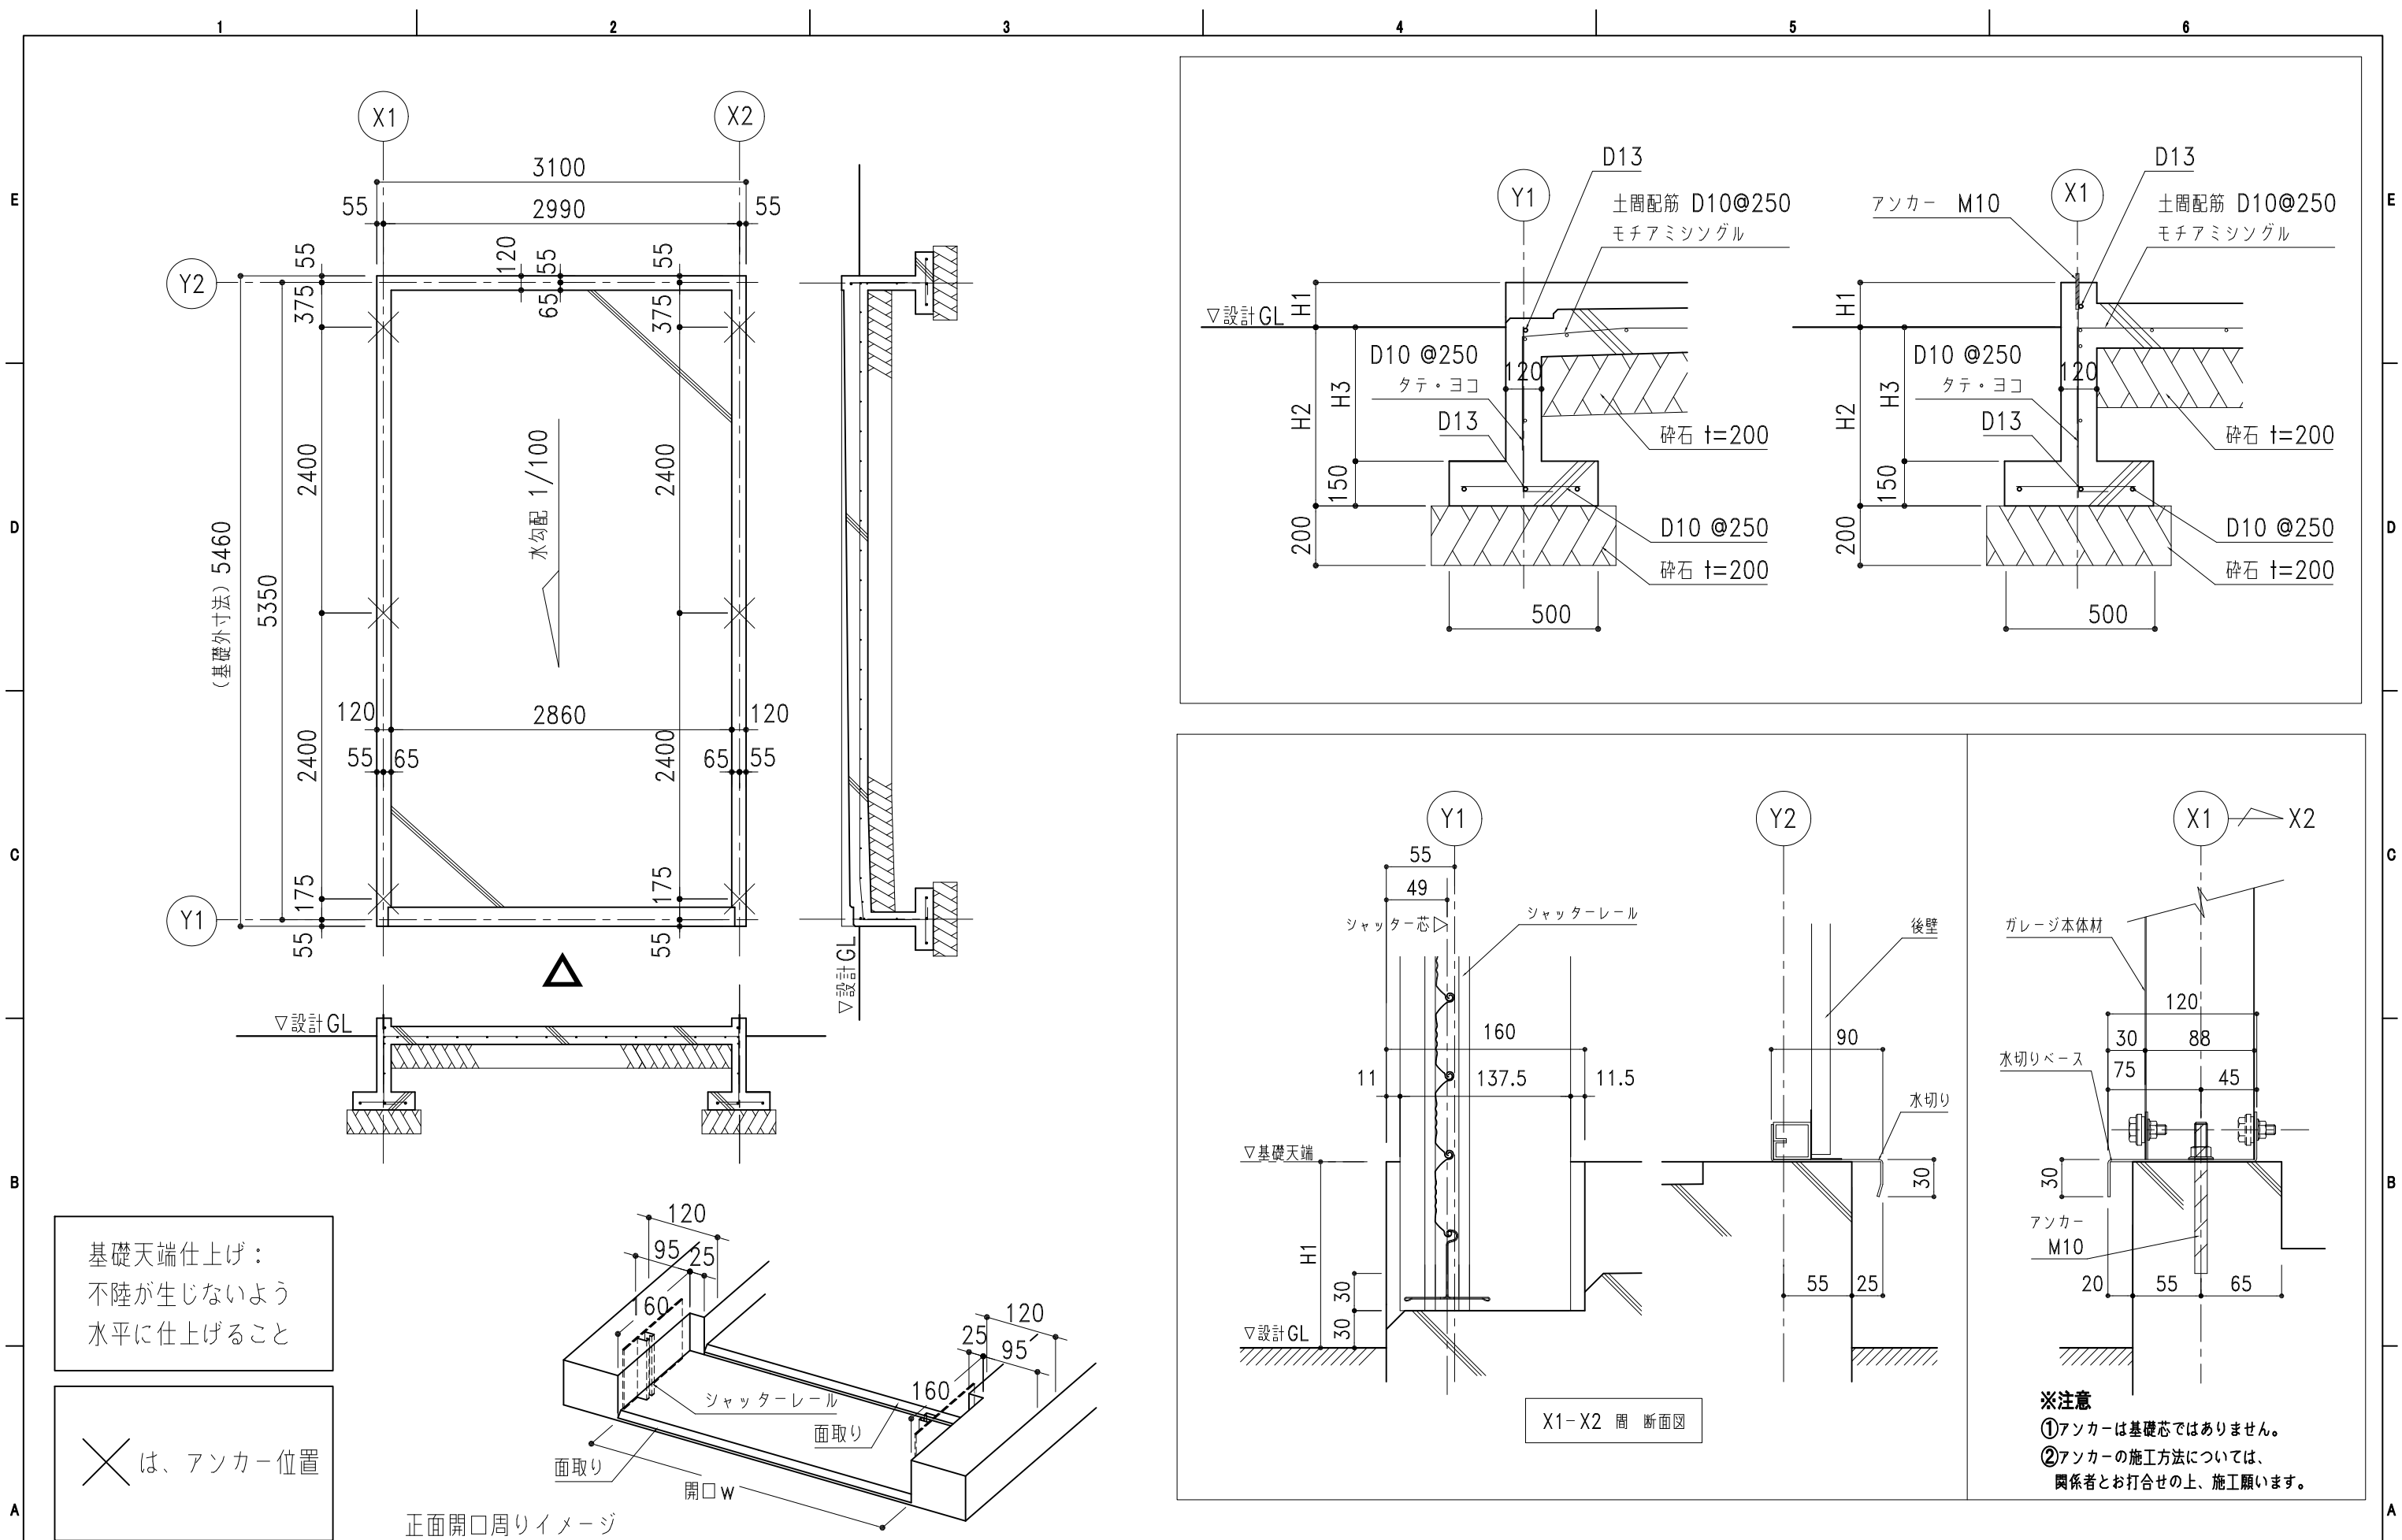

基礎天端仕上げ：  
不陸が生じないよう  
水平に仕上げること

✕ は、アンカー位置

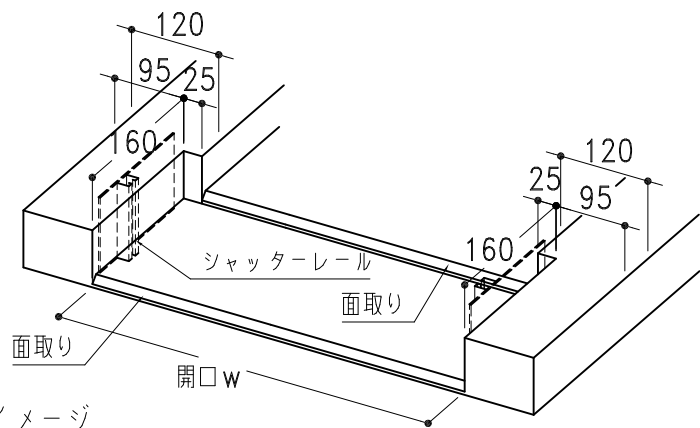

正面開口周りイメージ

X1-X2 間 断面図

※注意  
①アンカーは基礎芯ではありません。  
②アンカーの施工方法については、  
関係者とお打合せの上、施工願います。

|                                                           |    |       |         |     |      |     |     |    |      |                       |                |
|-----------------------------------------------------------|----|-------|---------|-----|------|-----|-----|----|------|-----------------------|----------------|
| <div>ホクエイ 株式会社</div> <div>● カスケードガレージ ● 太陽光発電システム架台</div> | 記号 | 年 月 日 | 変 更 概 要 | 御承認 | チェック | 担 当 | 御受領 | 承認 | チェック | 工事名称                  | 設 計            |
|                                                           | A  |       |         |     |      |     |     |    |      |                       | 殿              |
|                                                           | B  |       |         |     |      |     |     |    |      |                       |                |
|                                                           | C  |       |         |     |      |     |     |    |      | 図面名称                  | 施 工            |
|                                                           | D  |       |         |     |      |     |     |    |      | 縮尺 1/50, 1/20, 1/5    | 図面番号           |
|                                                           | E  |       |         |     |      |     |     |    |      | 作製年月日 2025.07.01      | NS25Wstd09KL25 |
|                                                           |    |       |         |     |      |     |     |    |      | NS-2500型 布基礎土間コンクリート図 |                |