



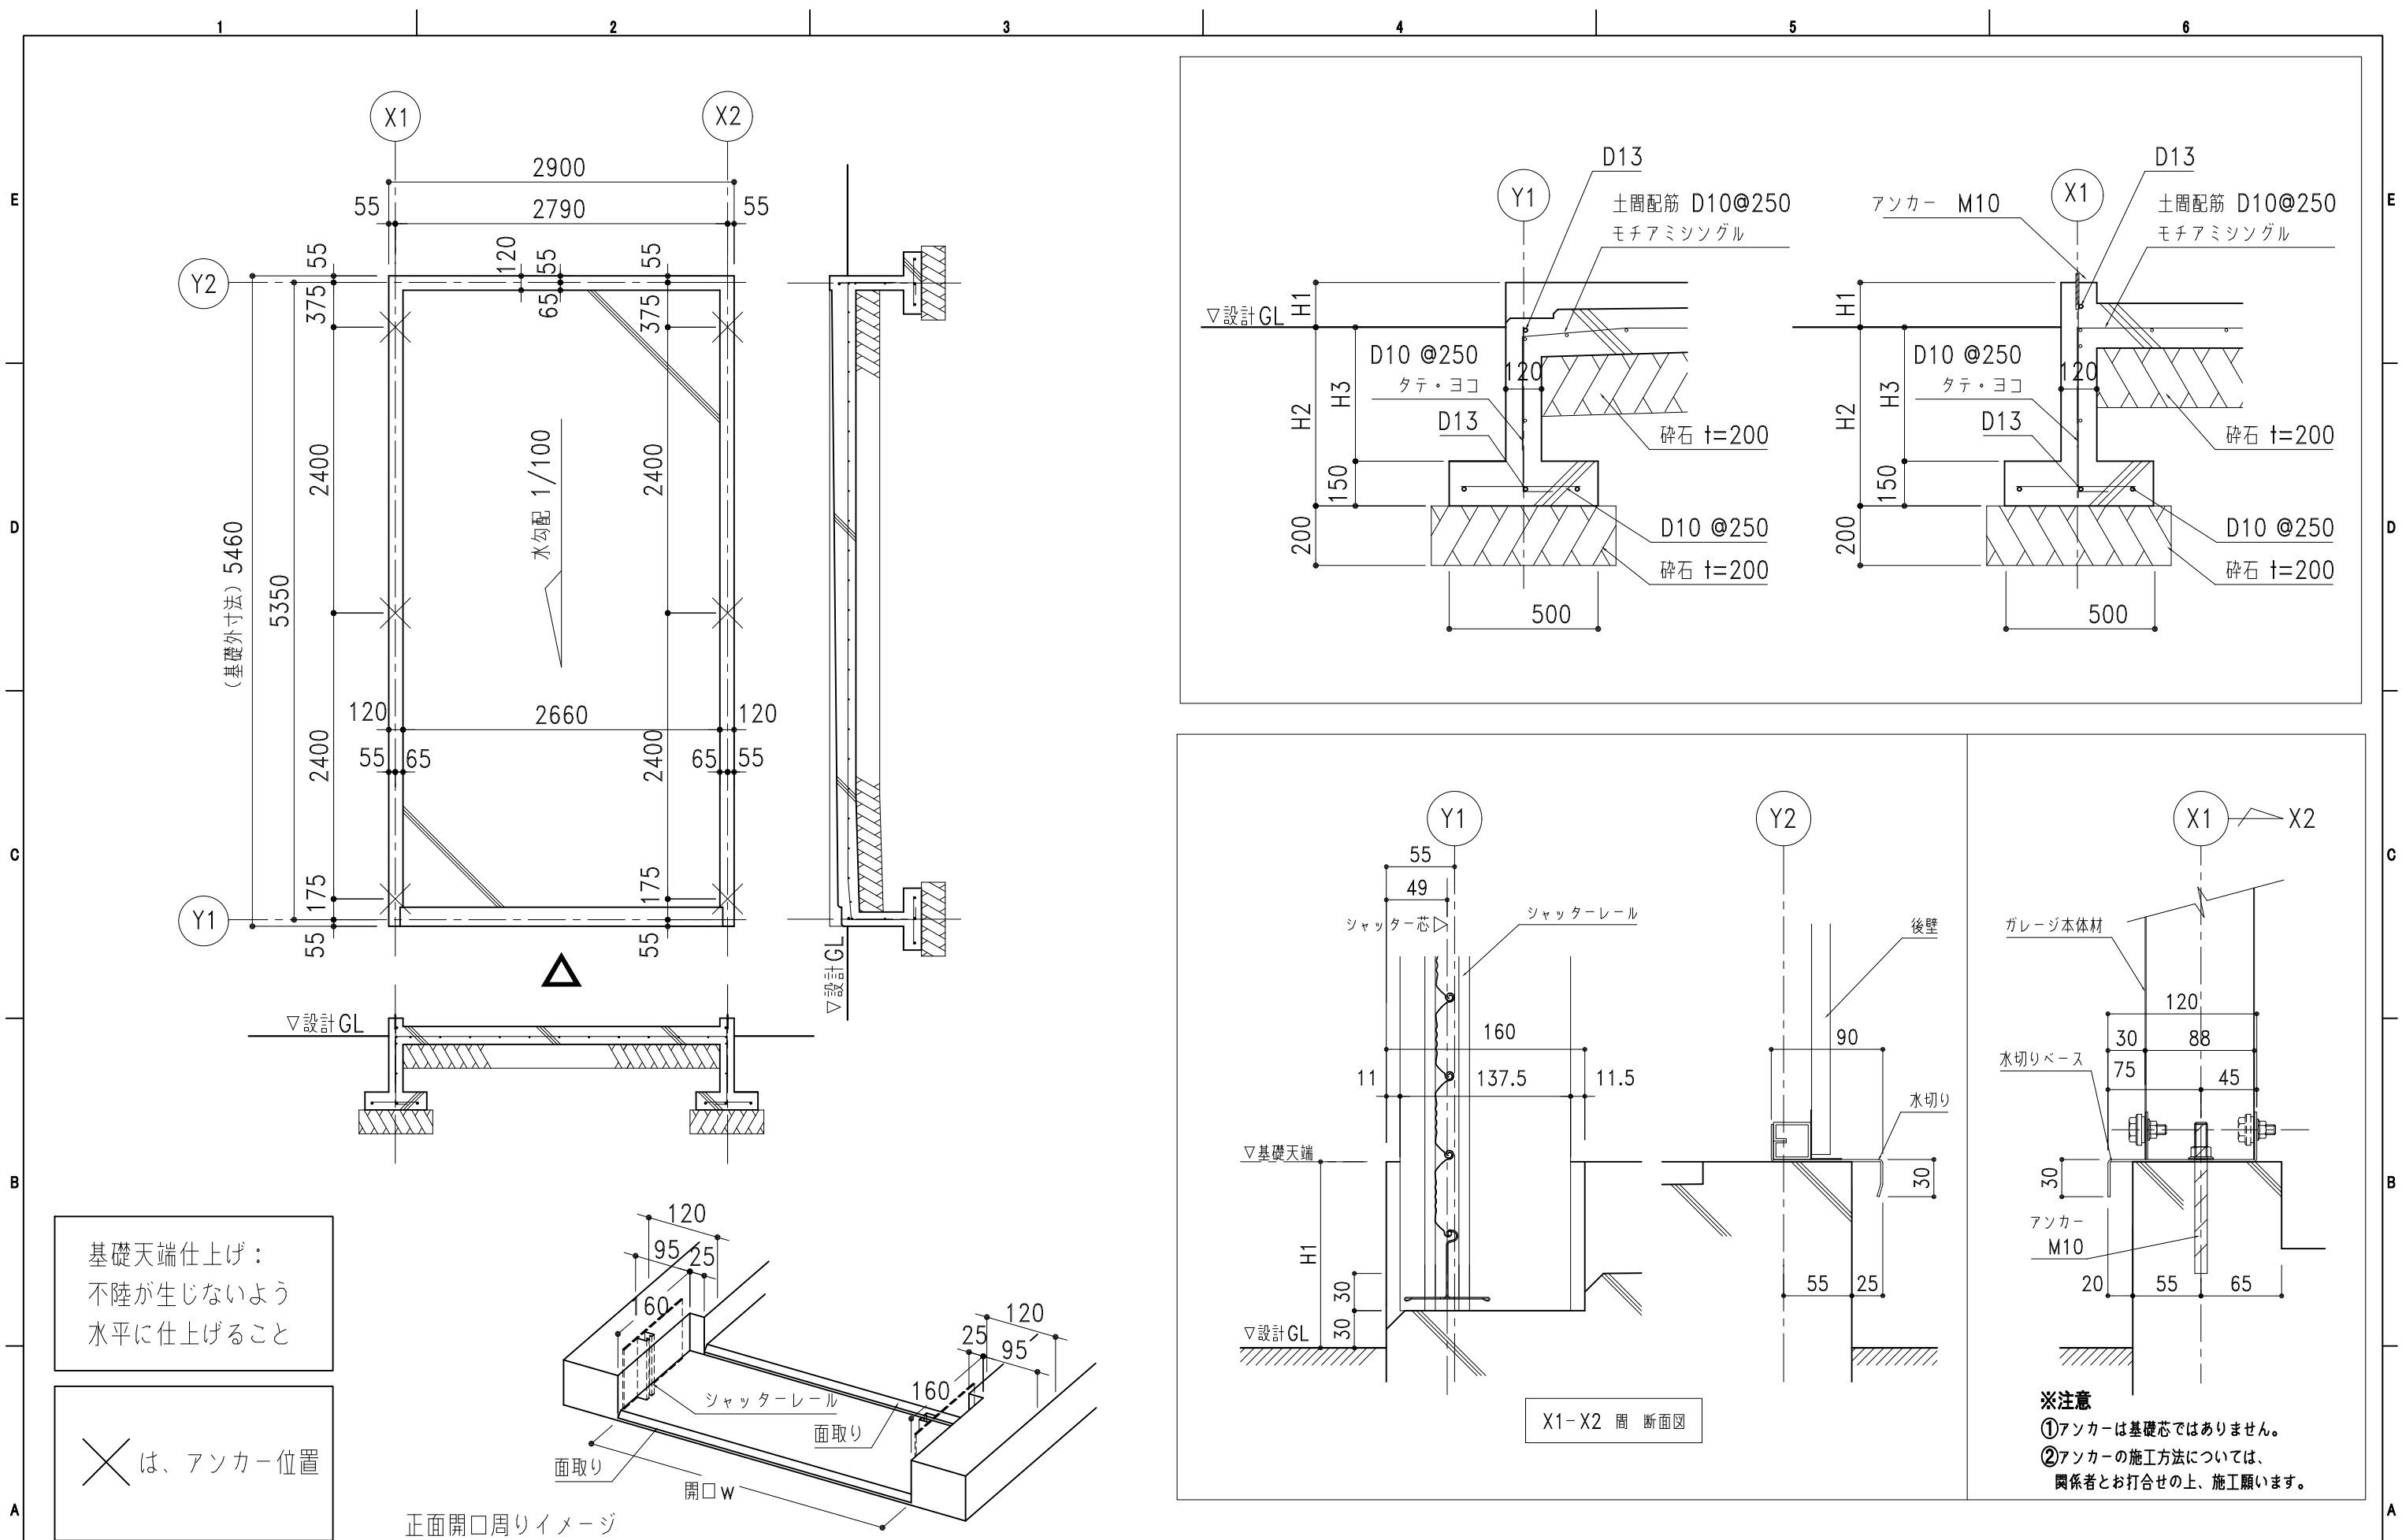

基礎天端仕上げ：
不陸が生じないよう
水平に仕上げること

✕ は、アンカー位置

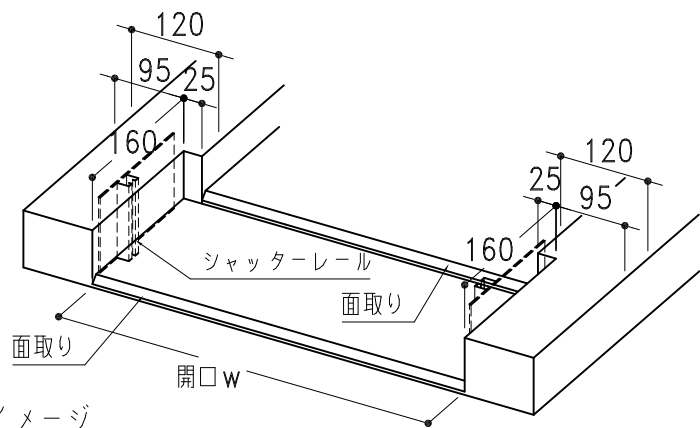

正面開口周りイメージ

X1-X2 間 断面図

※注意
①アンカーは基礎芯ではありません。
②アンカーの施工方法については、
関係者とお打合せの上、施工願います。

ホクエイ 株式会社 ● カスケードガレージ ● 太陽光発電システム架台	記号	年 月 日	変 更 概 要	御承認	チェック	担 当	御受領	承認	チェック	工事名称	設 計
	A										殿
	B										
	C										施 工
	D										殿
	E										
								縮尺 1/50,1/20,1/5	作製年月日 2025.07.01	図面名称 NS-2500 布基礎土間ｺﾝｸﾘｰﾄ図	図面番号 NS25std09KL25