



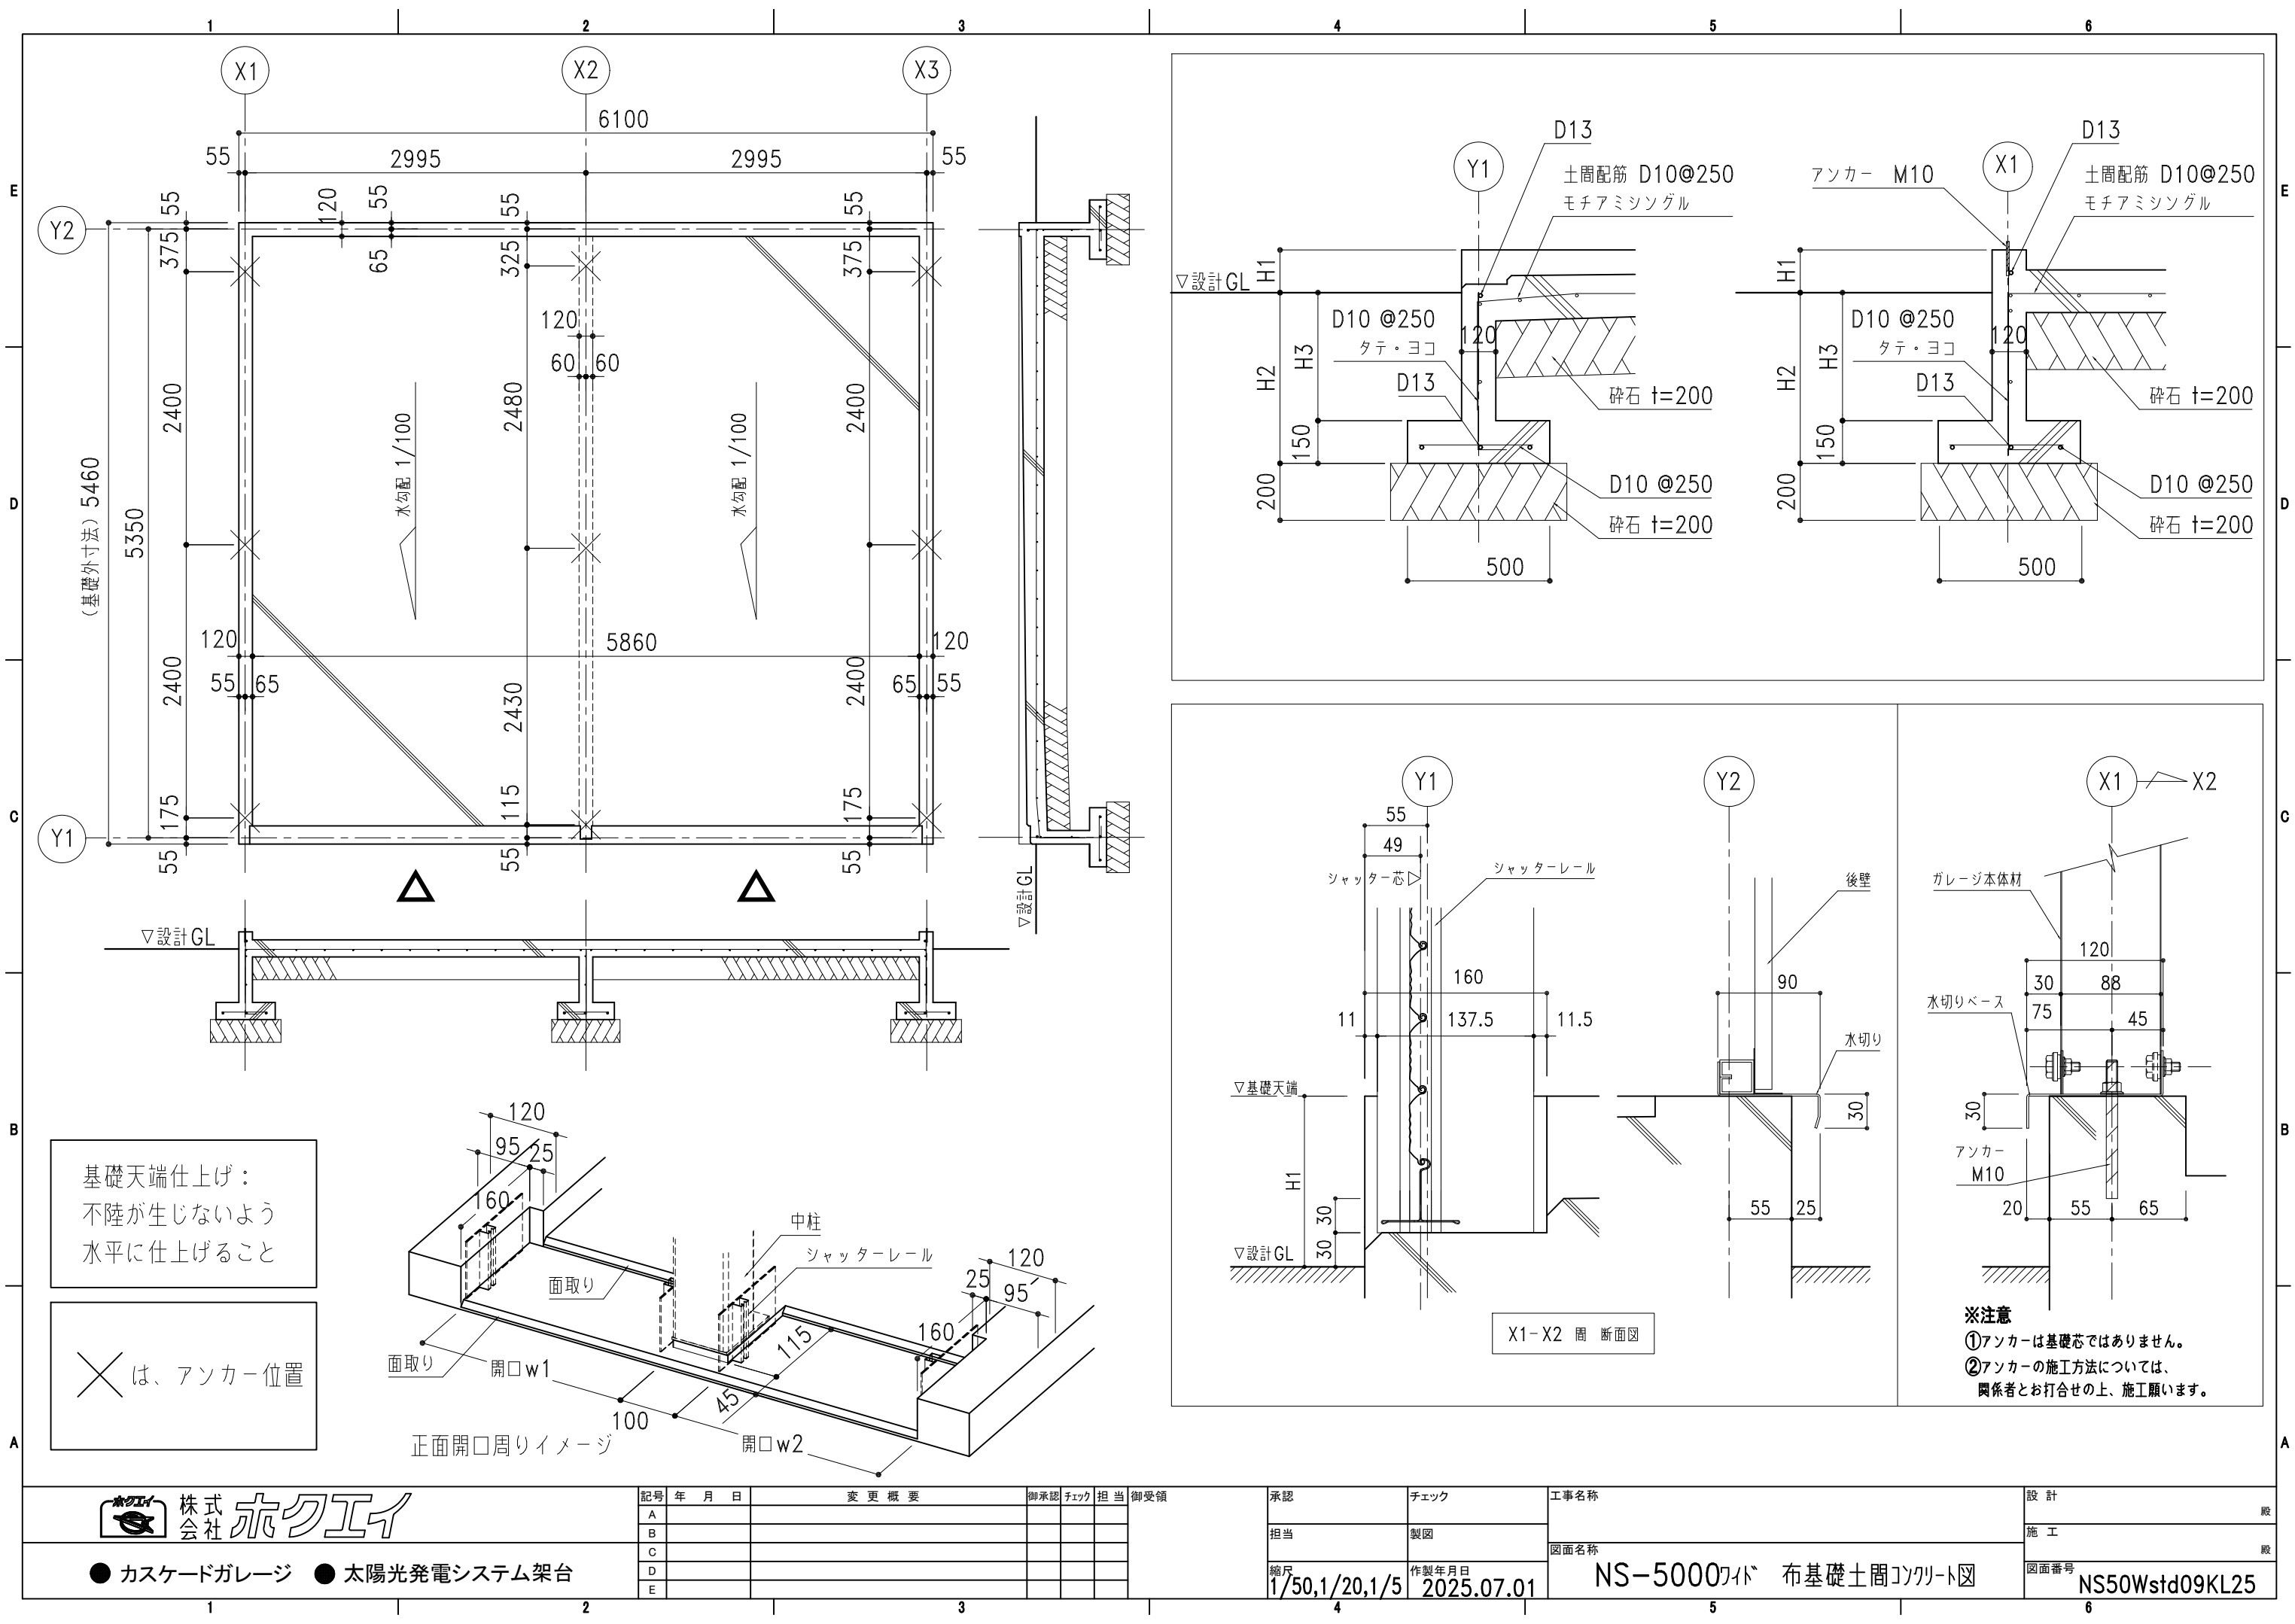

基礎天端仕上げ：
不陸が生じないよう
水平に仕上げること

× は、アンカー位置

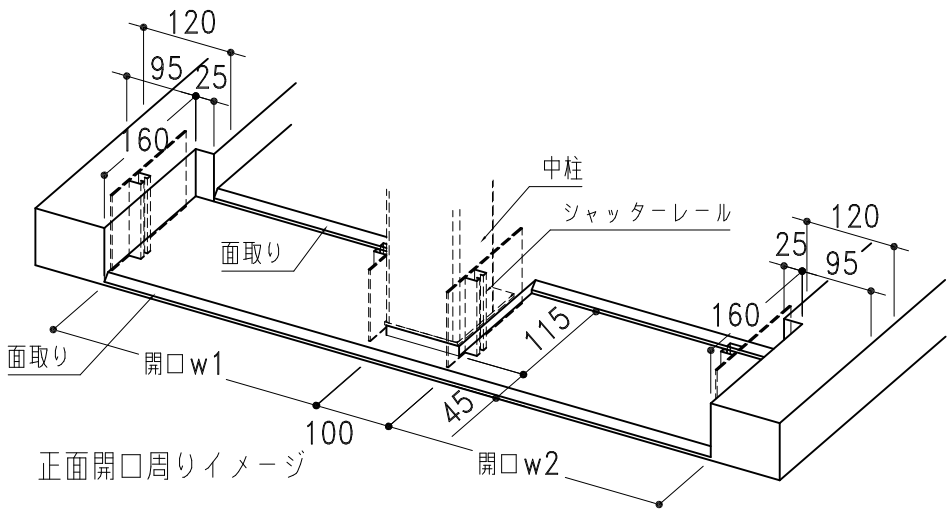

※注意
①アンカーは基礎芯ではありません。
②アンカーの施工方法については、
関係者とお打合せの上、施工願います。



● カスケードガレージ ● 太陽光発電システム架台

記号	年 月 日	変 更 概 要	御承認	チェック	担当	御受領
A						
B						
C						
D						
E						

承認	チェック
担当	製図
縮尺 1/50,1/20,1/5	作製年月日 2025.07.01

工事名称	設計
図面名称 NS-5000型 布基礎土間コンクリート図	施 工
	図面番号 NS50Wstd09KL25