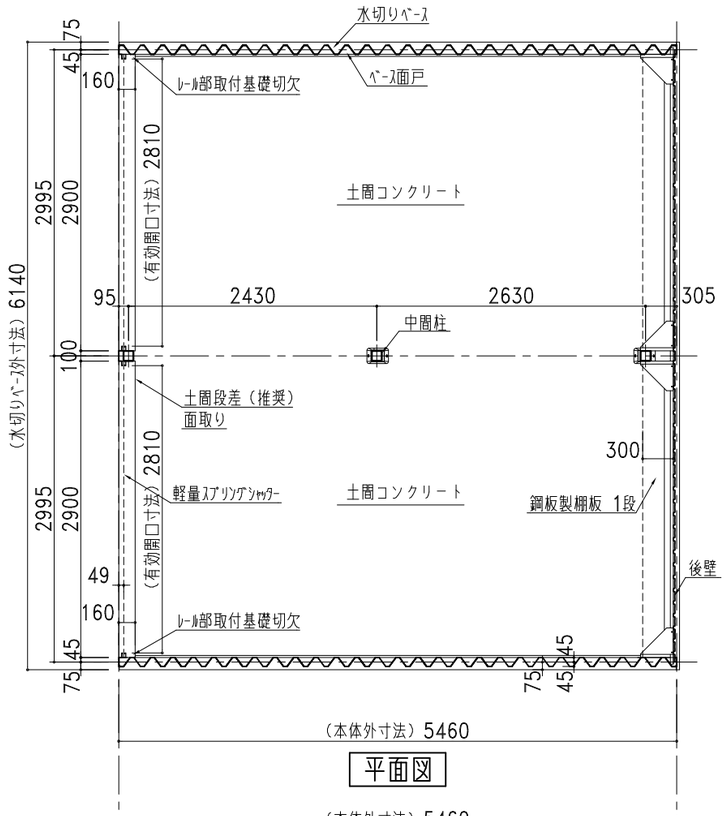

平面図

部 材 表		カスケードガレージNS−5000ワイド（布基礎土間コンクリート仕様）	
屋根・側面壁	7A−600	2%Mg−55%Al−Zn合金めっき両面カラー鋼板 t=0.8	
中間柱		□−100×100×3.2 ポリエステル樹脂粉体塗装	
梁		□−100×150×3.2 ポリエステル樹脂粉体塗装	
後壁	NK15R	2%Mg−55%Al−Zn合金めっき両面カラー鋼板 t=0.8	
	下地	2%Mg−55%Al−Zn合金めっき両面カラー鋼板 t=0.8 □−30×30 成型品	
シャッター		亜鉛めっき片面カラー鋼板 t=0.5	
鋼板製棚板 各棟1枚		2%Mg−55%Al−Zn合金めっき両面カラー鋼板 t=0.8 成型品	
ベース面戸		ガルバリウム鋼板 t=0.27	
化粧枠		2%Mg−55%Al−Zn合金めっき両面カラー鋼板 t=0.8 （補強リア付）	
カスケード化粧R		2%Mg−55%Al−Zn合金めっき両面カラー鋼板 t=0.8 （補強リア付）	
前パネル		2%Mg−55%Al−Zn合金めっき両面カラー鋼板 t=0.8 （補強リア付）	
シャッター化粧窓		PC樹脂製	
換気口		開閉式AES樹脂製換気口 318×110	
水切りベース		ガルバリウム鋼板	
L字カバー		PE樹脂製	標準樹脂材 （セーフティプラン）
ボルトキャップ		PE樹脂製	
棚カバー		PE樹脂製	
化粧枠ジョイントカバー		AES樹脂製	
角柱カバー		AES樹脂製	

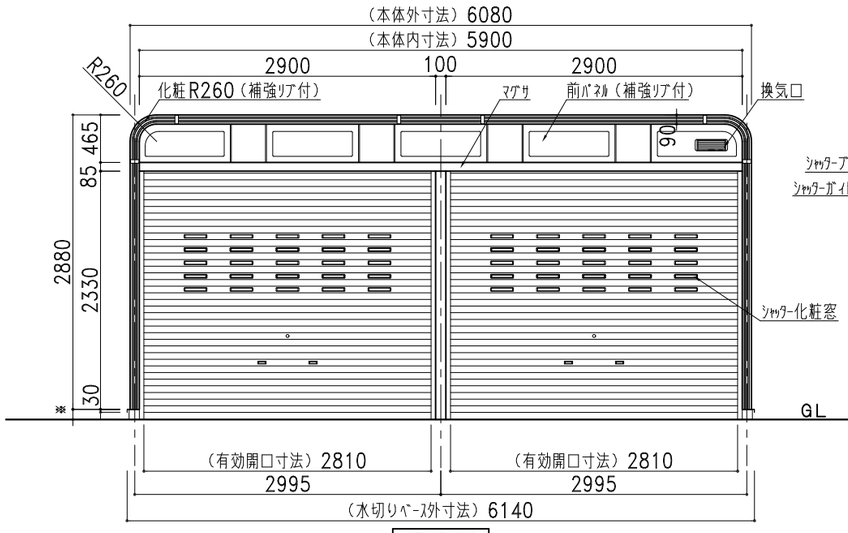

正面図

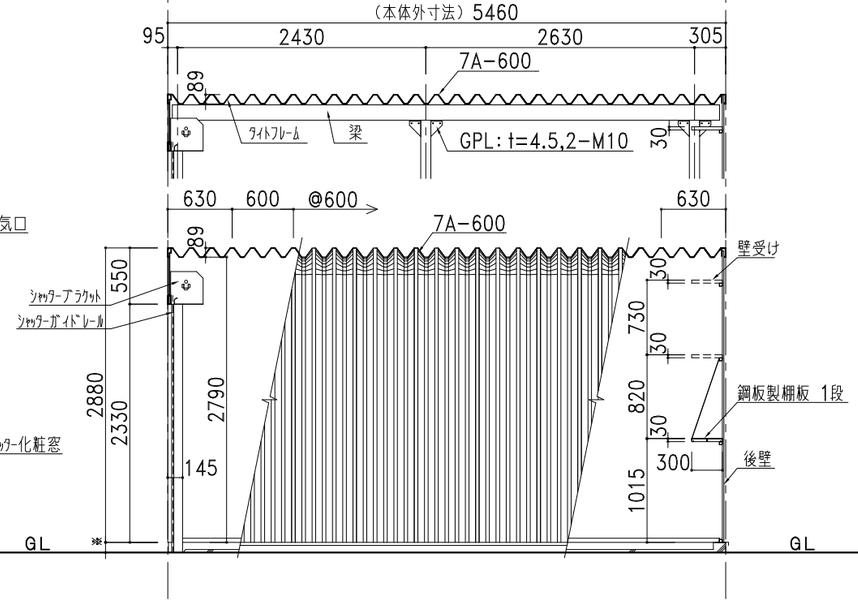

側面図・断面図

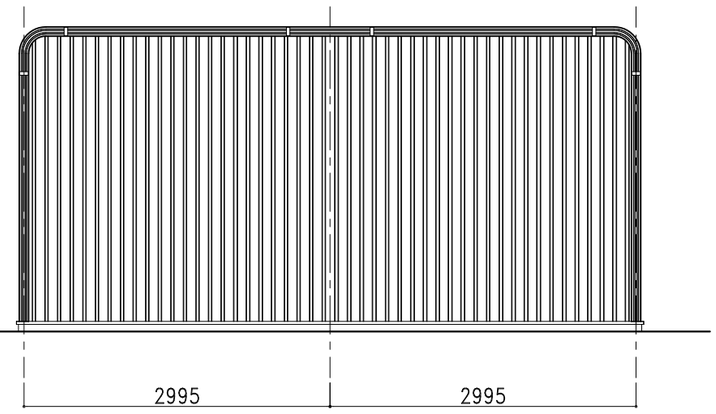

背面図

株式会社 ホクエイ

● カスケードガレージ ● 太陽光発電システム架台

記号	年 月 日	変 更 概 要	御承認	チェック	担 当
A					
B					
C					
D					
E					

御受領

承認	チェック	工事名称	設 計 殿
担当	製図	図面名称 NS−5000ワイド（布基礎土間コンクリート仕様）	施 工 殿
縮尺 1/60	作製年月日 2025.07.01		図面番号 NS50Wstd09SL25