



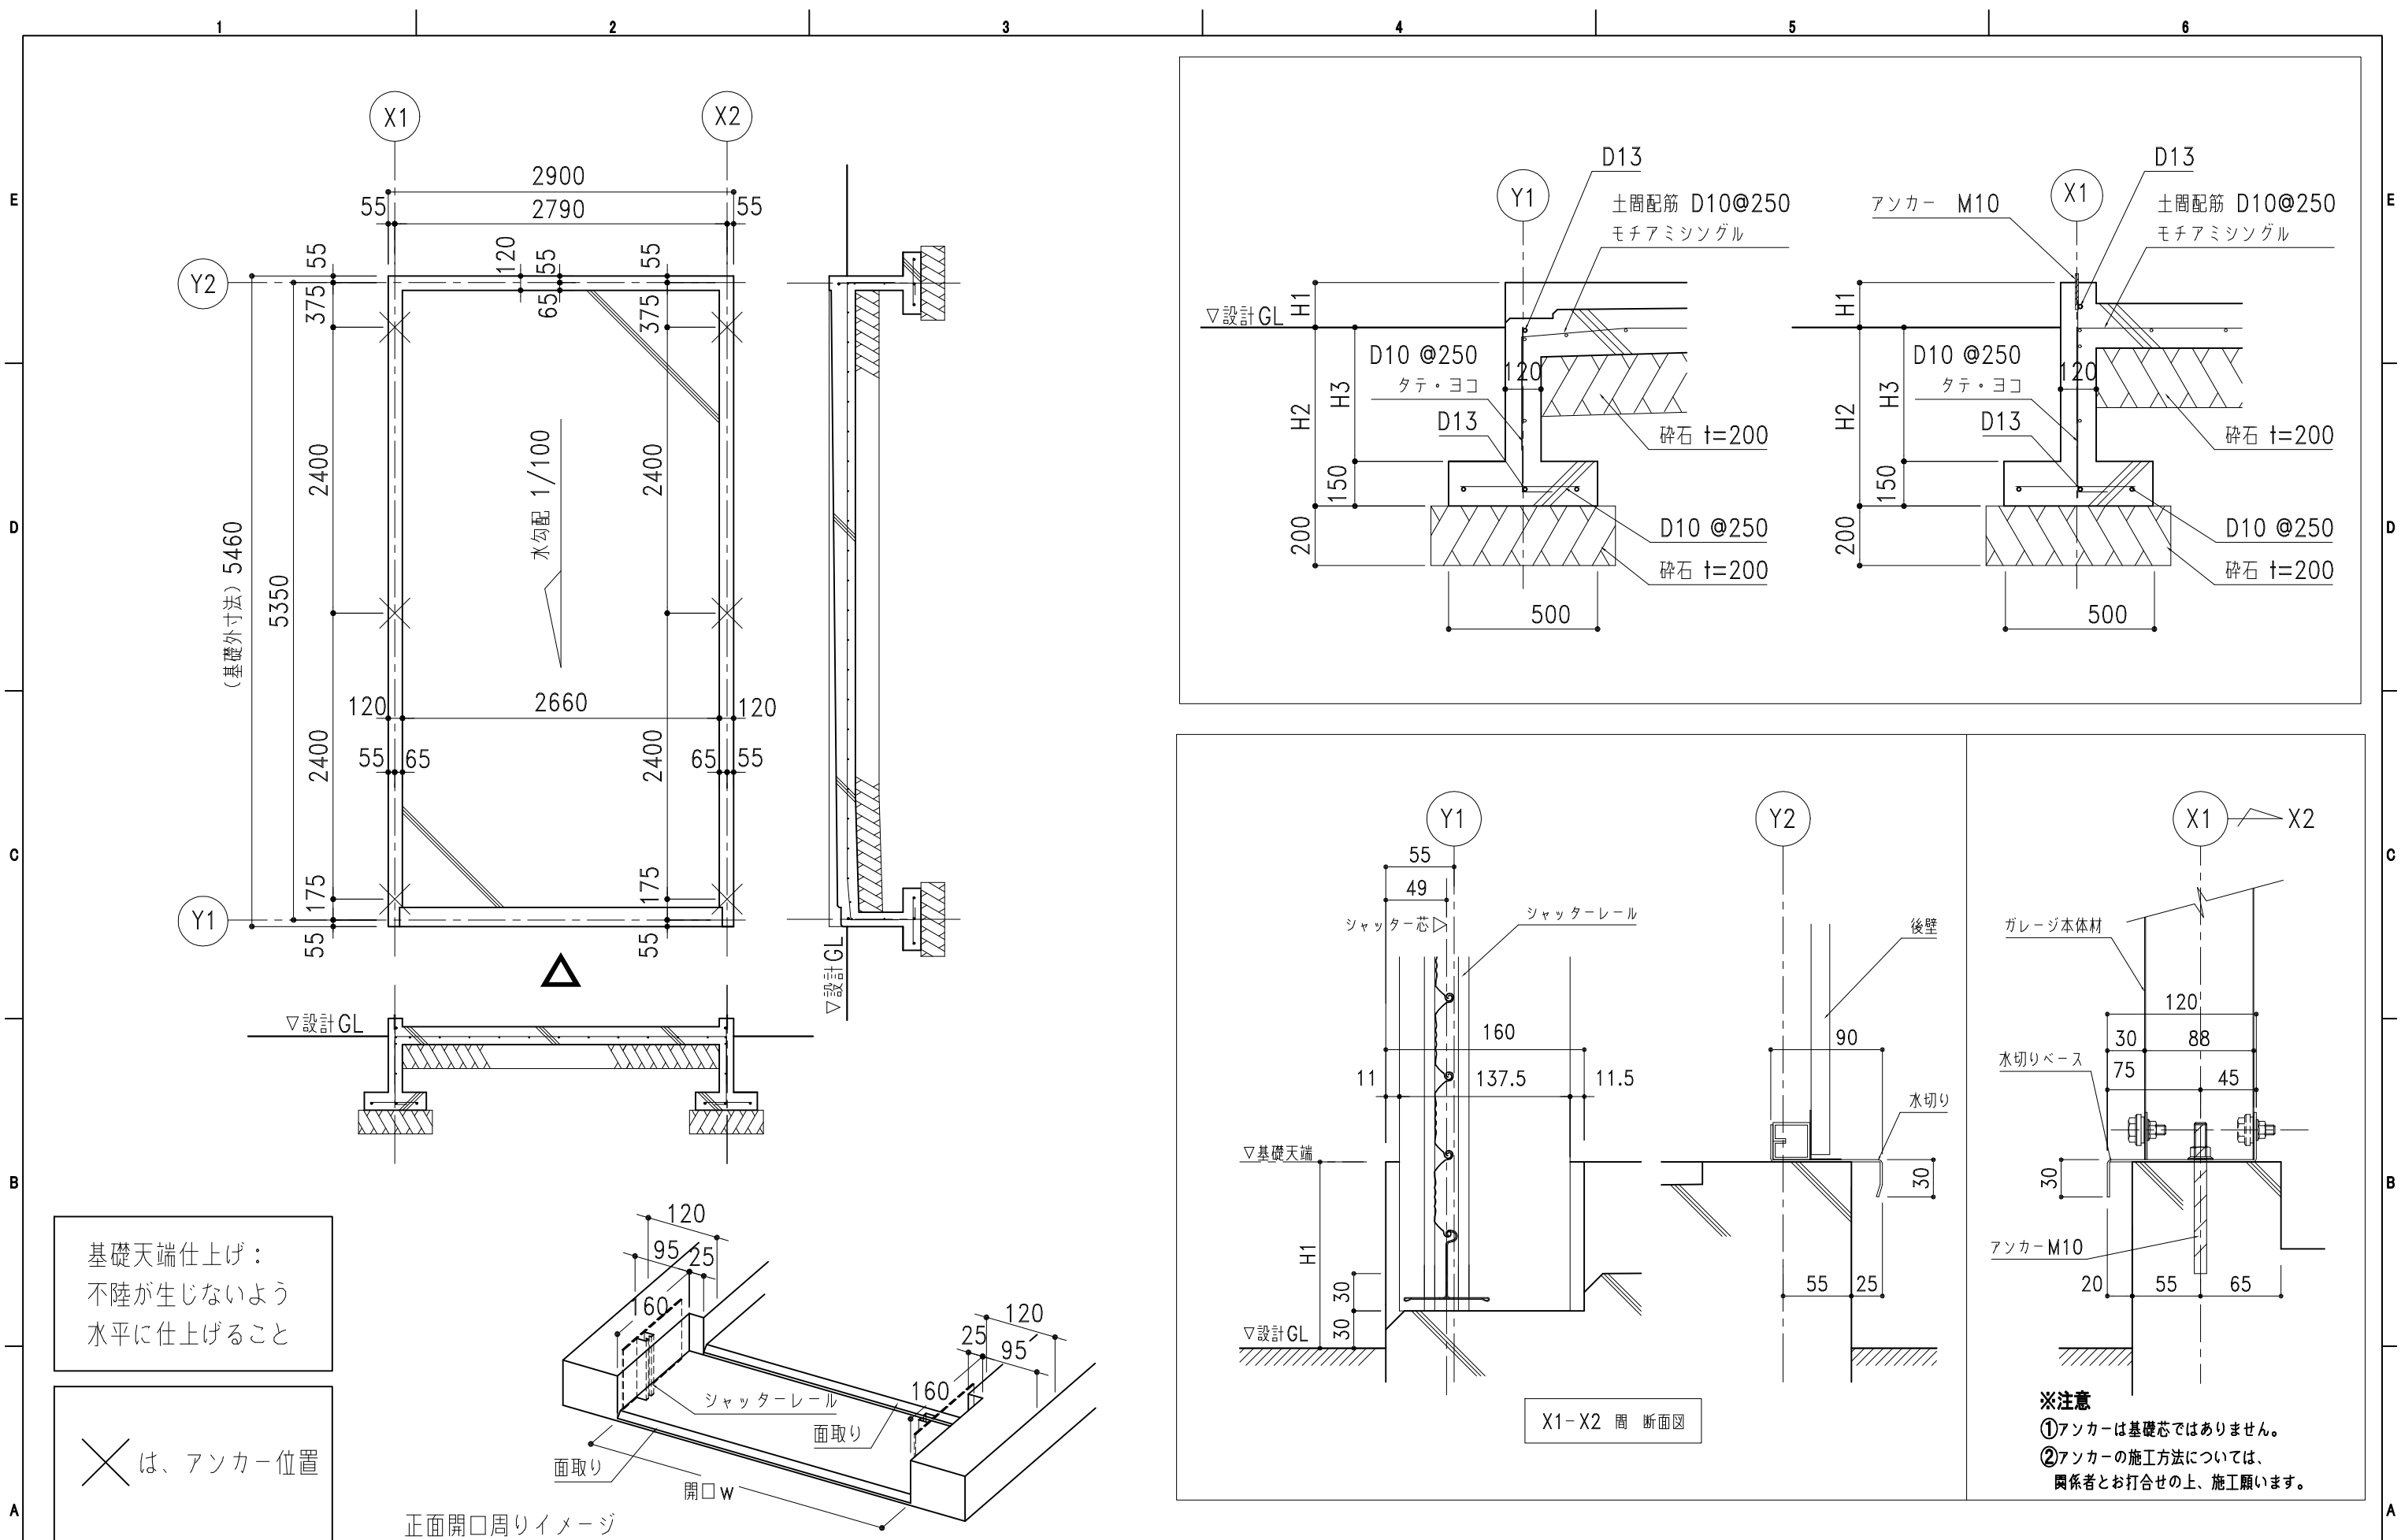

基礎天端仕上げ：
不陸が生じないよう
水平に仕上げること

✕ は、アンカー位置

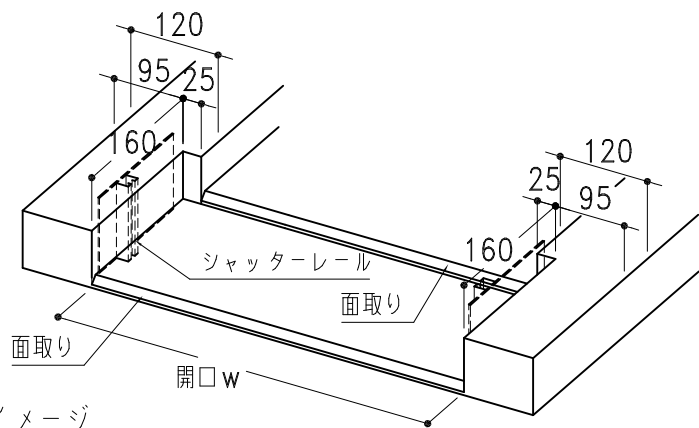

正面開口周りイメージ

		記号	年 月 日	変 更 概 要	御承認	チェック	担 当	御受領	承認	チェック	工事名称	設 計
● カスケードガレージ ● 太陽光発電システム架台		A							担当	製図	NSG-2200 布基礎土間ｺﾝｸﾘｰﾄ図	設 計
		B										施 工
		C										
		D										
		E										
									縮尺 1/50,1/20,1/5	作製年月日 2025.07.01	図面名称 NSG-2200 布基礎土間ｺﾝｸﾘｰﾄ図	図面番号 NSG22std09KL25