



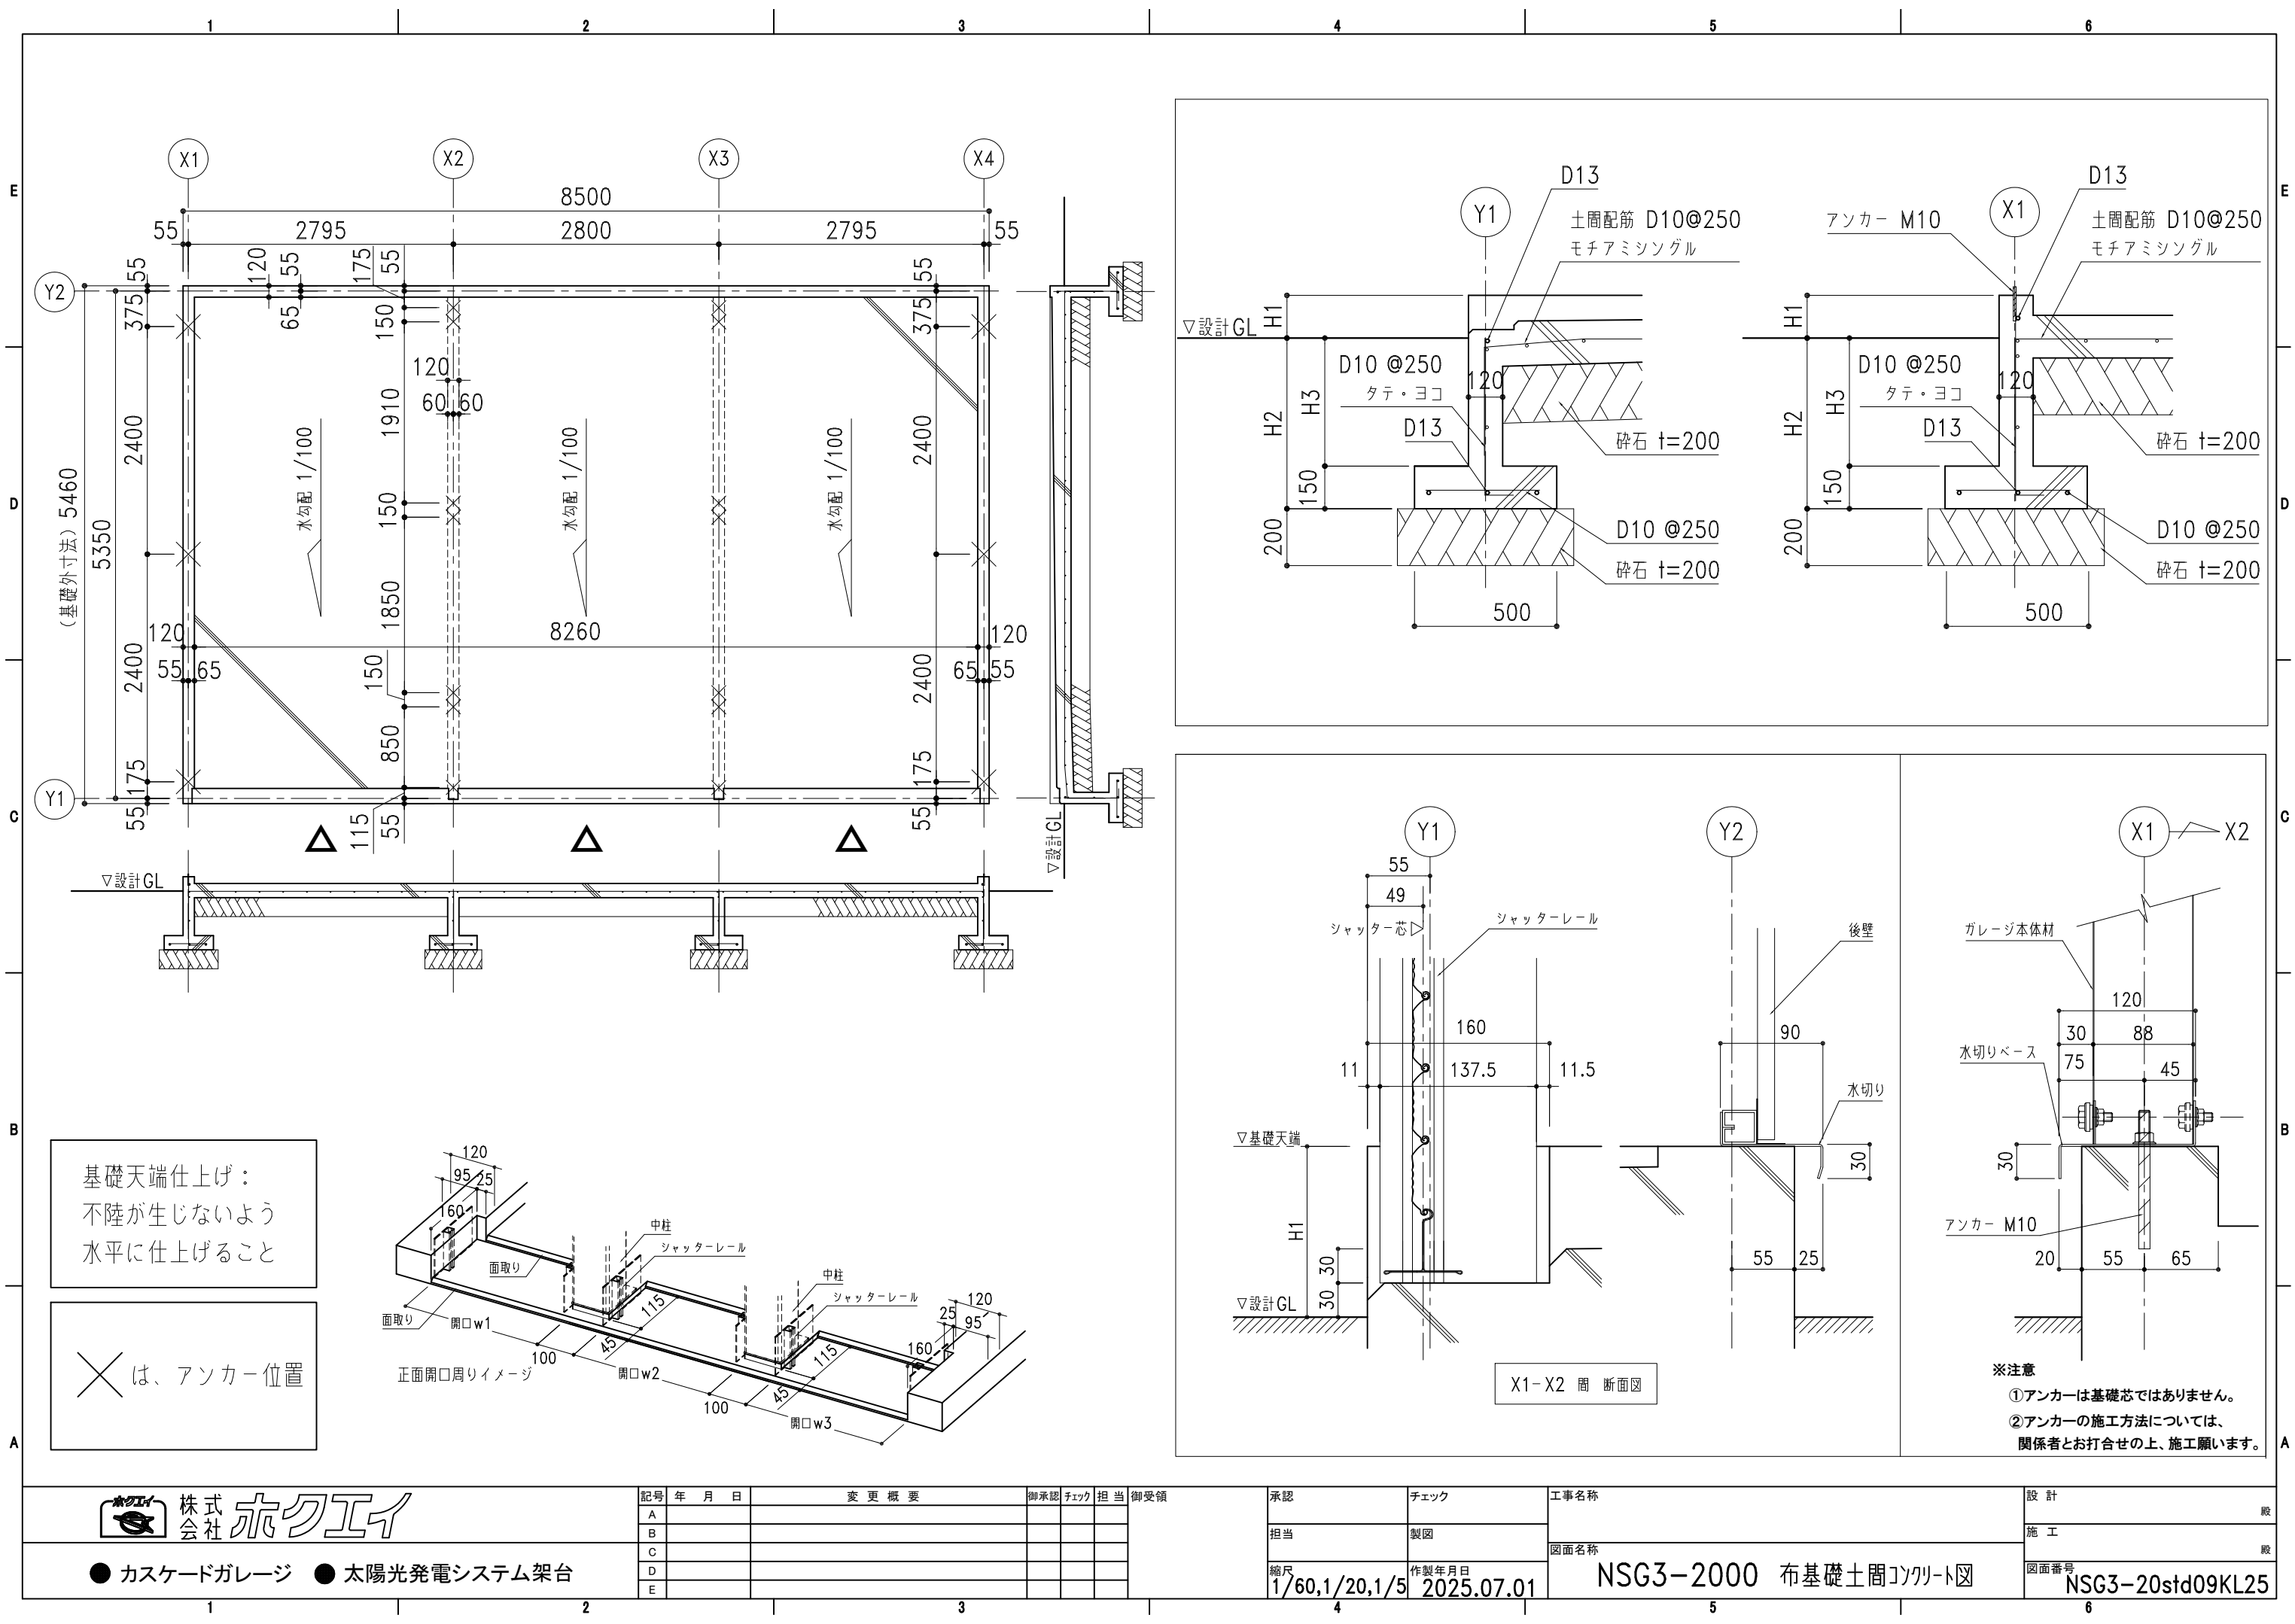

基礎天端仕上げ：  
不陸が生じないよう  
水平に仕上げること

✕ は、アンカー位置

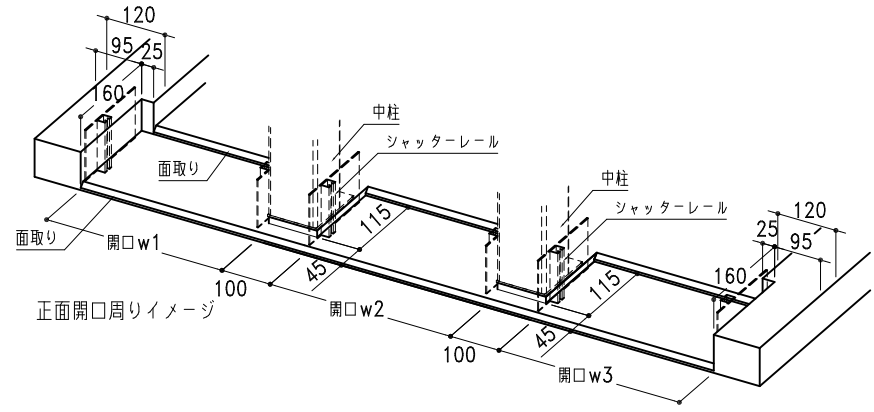

● カスケードガレージ ● 太陽光発電システム架台

| 記号 | 年 月 日 | 変 更 概 要 | 御承認 | チェック | 担当 | 御受領 |
|----|-------|---------|-----|------|----|-----|
| A  |       |         |     |      |    |     |
| B  |       |         |     |      |    |     |
| C  |       |         |     |      |    |     |
| D  |       |         |     |      |    |     |
| E  |       |         |     |      |    |     |

|                     |                     |
|---------------------|---------------------|
| 承認                  | チェック                |
| 担当                  | 製図                  |
| 縮尺<br>1/60,1/20,1/5 | 作製年月日<br>2025.07.01 |

|                        |    |
|------------------------|----|
| 工事名称                   | 設計 |
| 図面名称                   | 施工 |
| NSG3-2000 布基礎土間コンクリート図 |    |

|                  |    |
|------------------|----|
| 図面番号             | 設計 |
| NSG3-20std09KL25 | 施工 |