


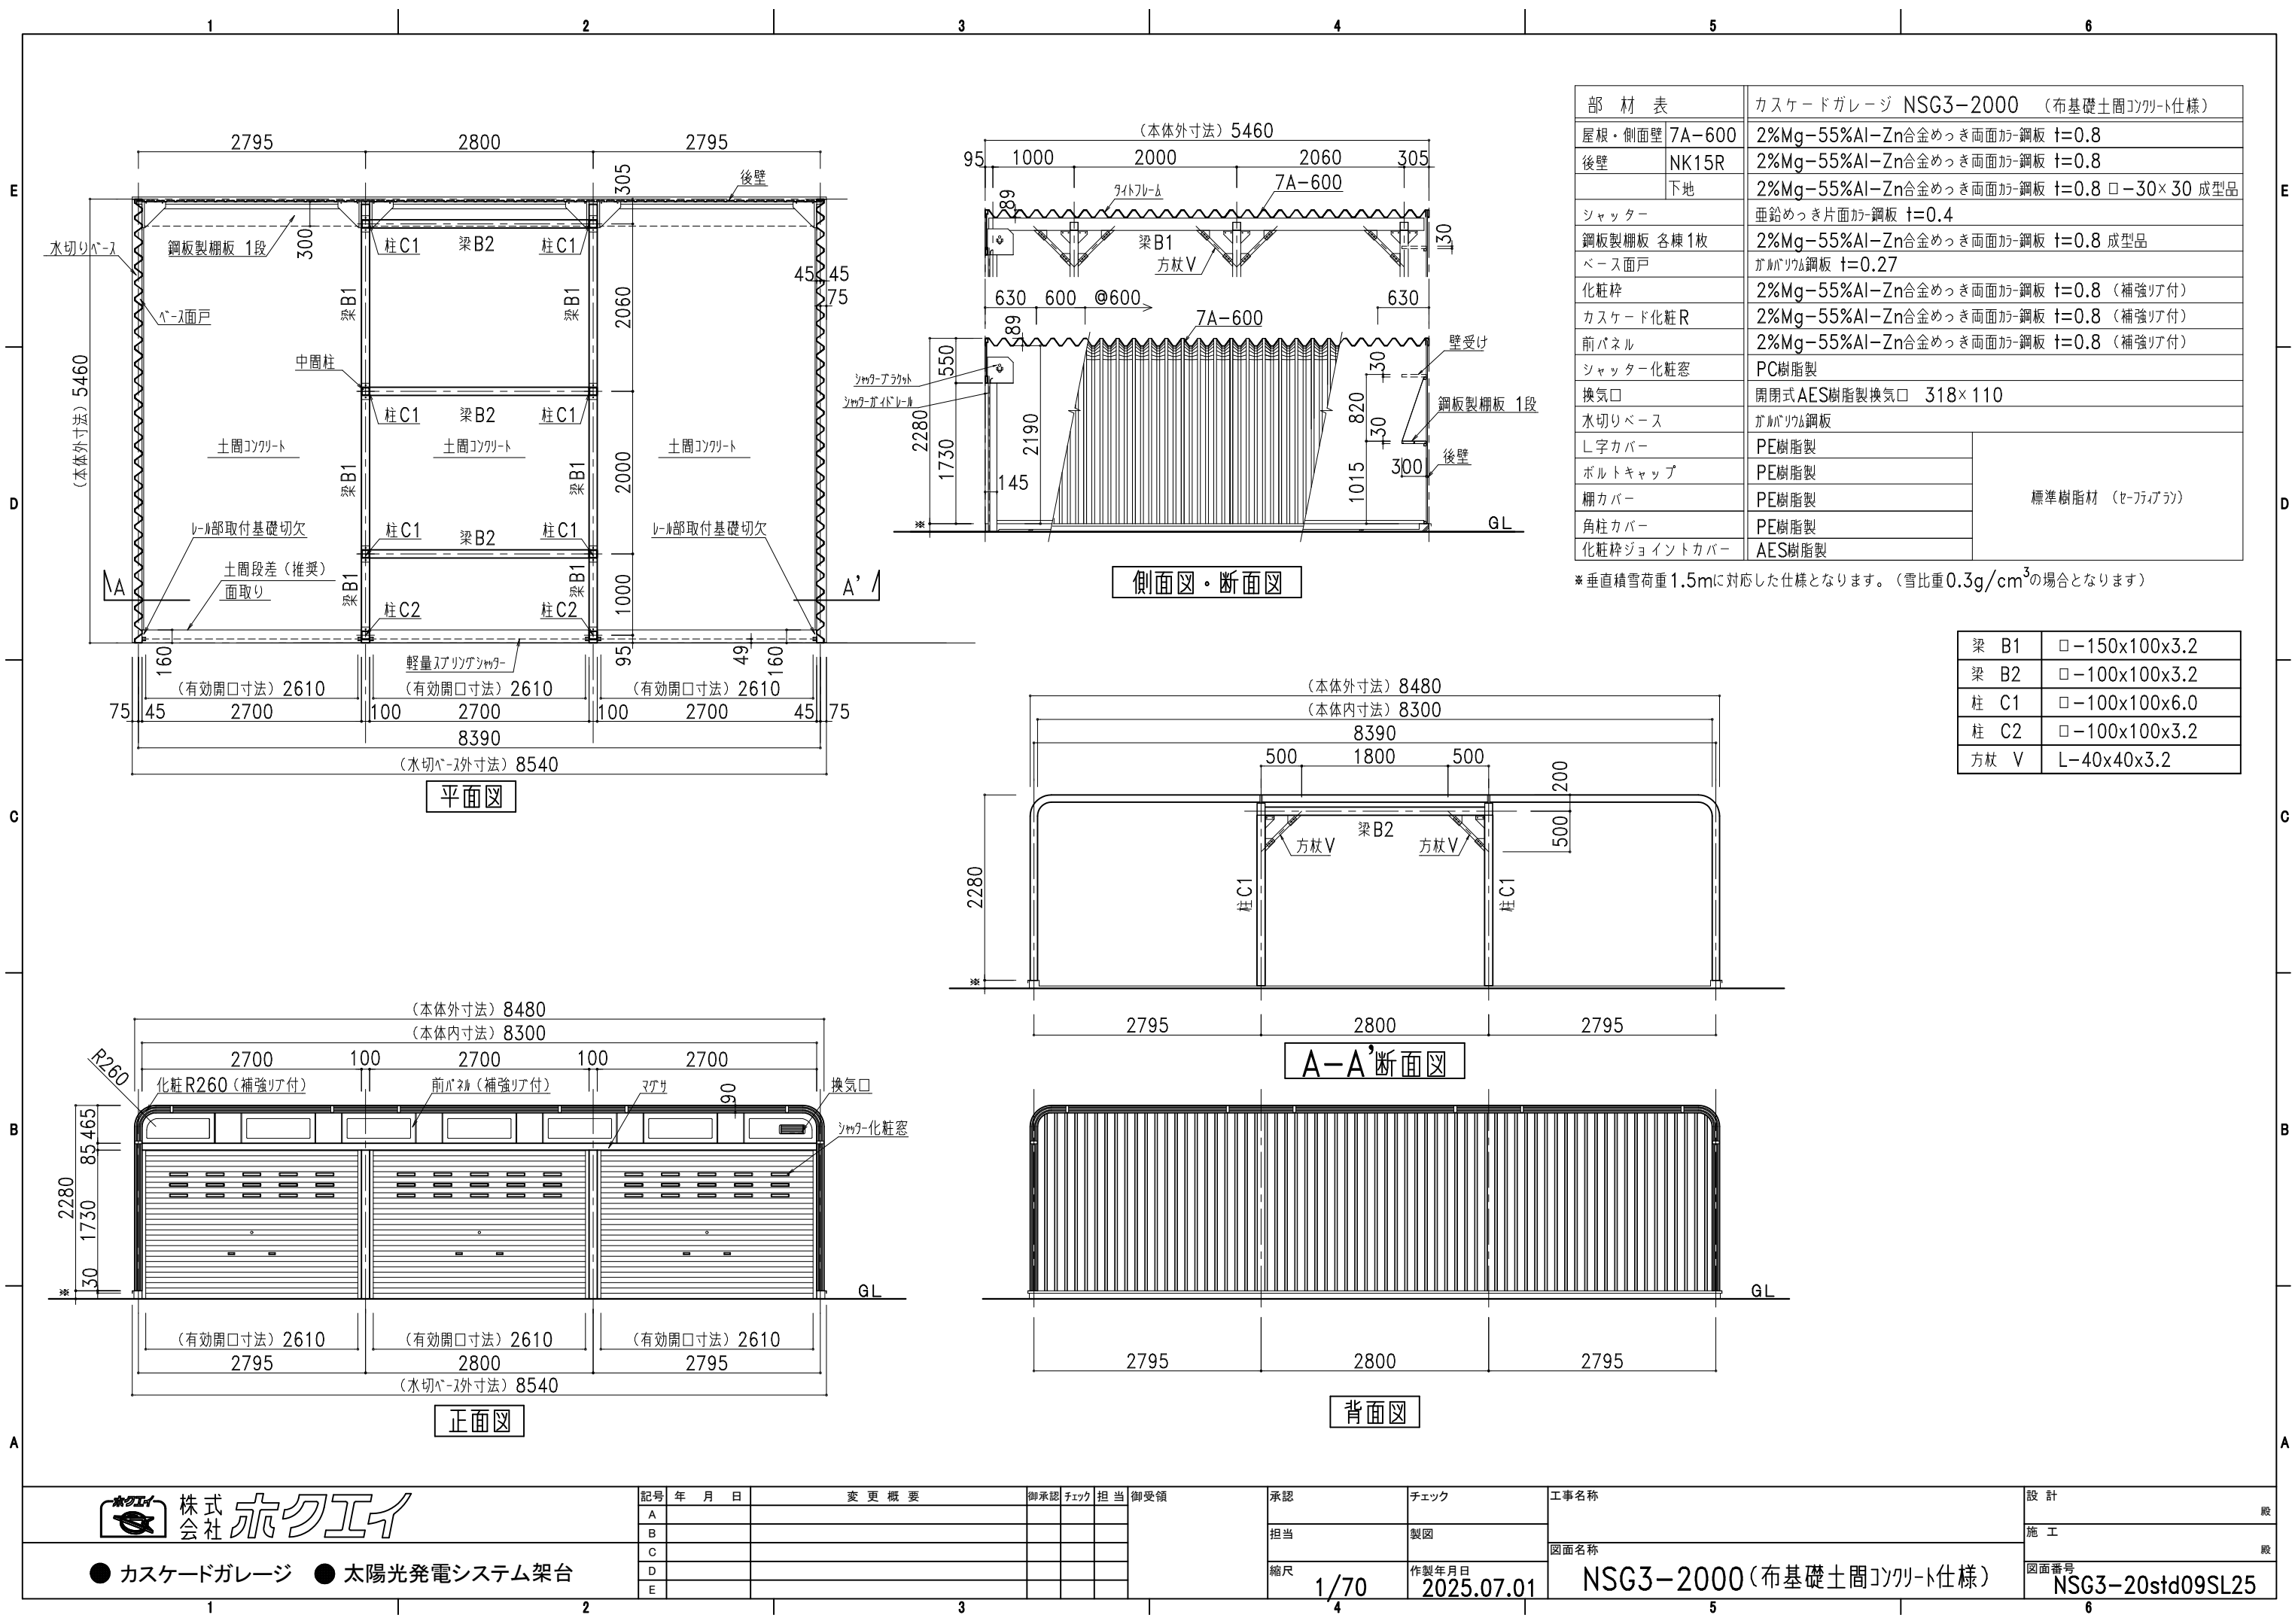

● カスケードガレージ ● 太陽光発電システム架台

記号	年 月 日	変 更 概 要	御承認	チェック	担当	御受領	承認	チェック	工事名称	設 計
A										設
B										施 工
C										設
D										
E										
							縮尺	作製年月日	図面番号	
							1/70	2025.07.01	NSG3-20std09SL25	