



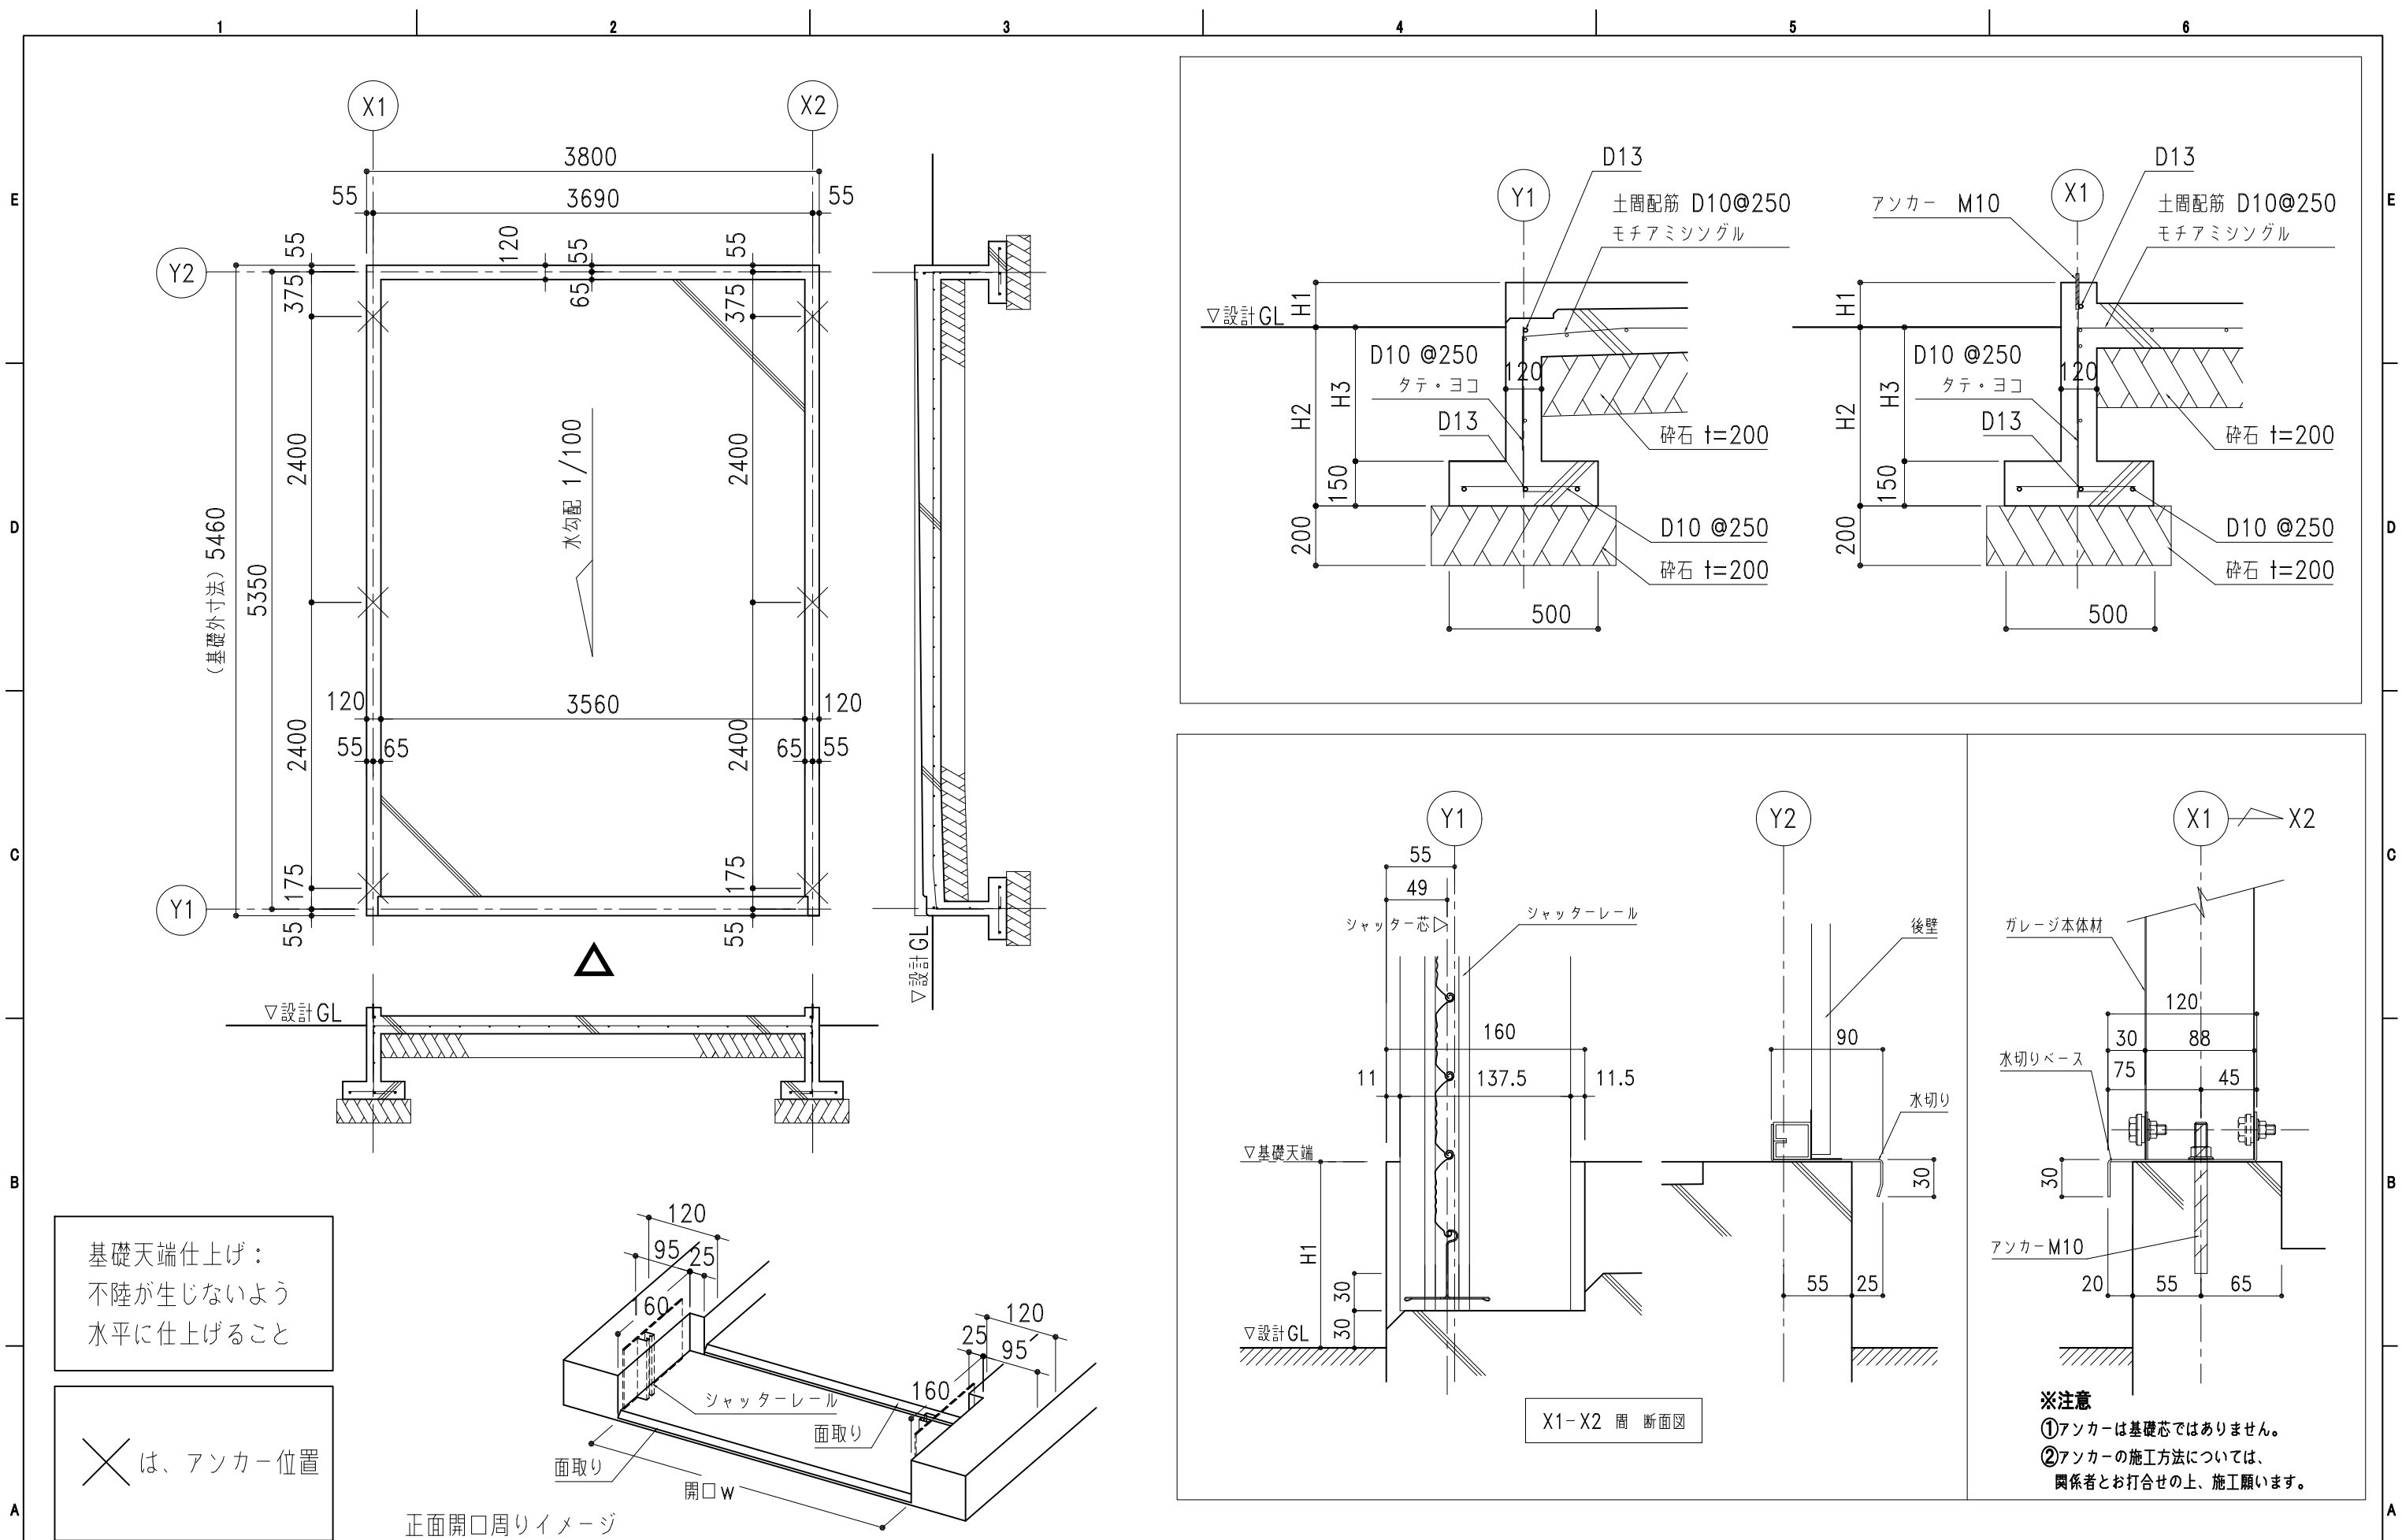

基礎天端仕上げ：
不陸が生じないように
水平に仕上げること

✕ は、アンカー位置

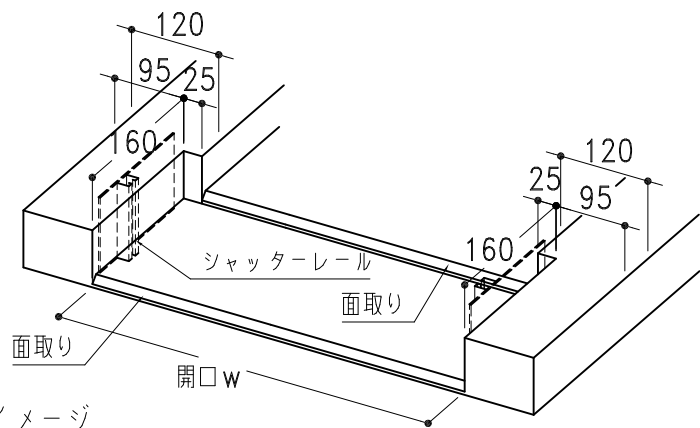

正面開口周りイメージ

X1-X2 間 断面図

※注意
①アンカーは基礎芯ではありません。
②アンカーの施工方法については、
関係者とお打合せの上、施工願います。

ホクエイ 株式会社	記号		年月日	変更概要		御承認	チェック	担当	御受領	承認	チェック	工事名称	設計
● カスケードガレージ ● 太陽光発電システム架台		A								担当	製図	NSG-7200 布基礎土間コンクリート図	設 計
		B											施 工
		C								縮尺	作製年月日		図面番号
		D								1/50,1/20,1/5	2025.07.01		NSG72std09KL25
		E											