


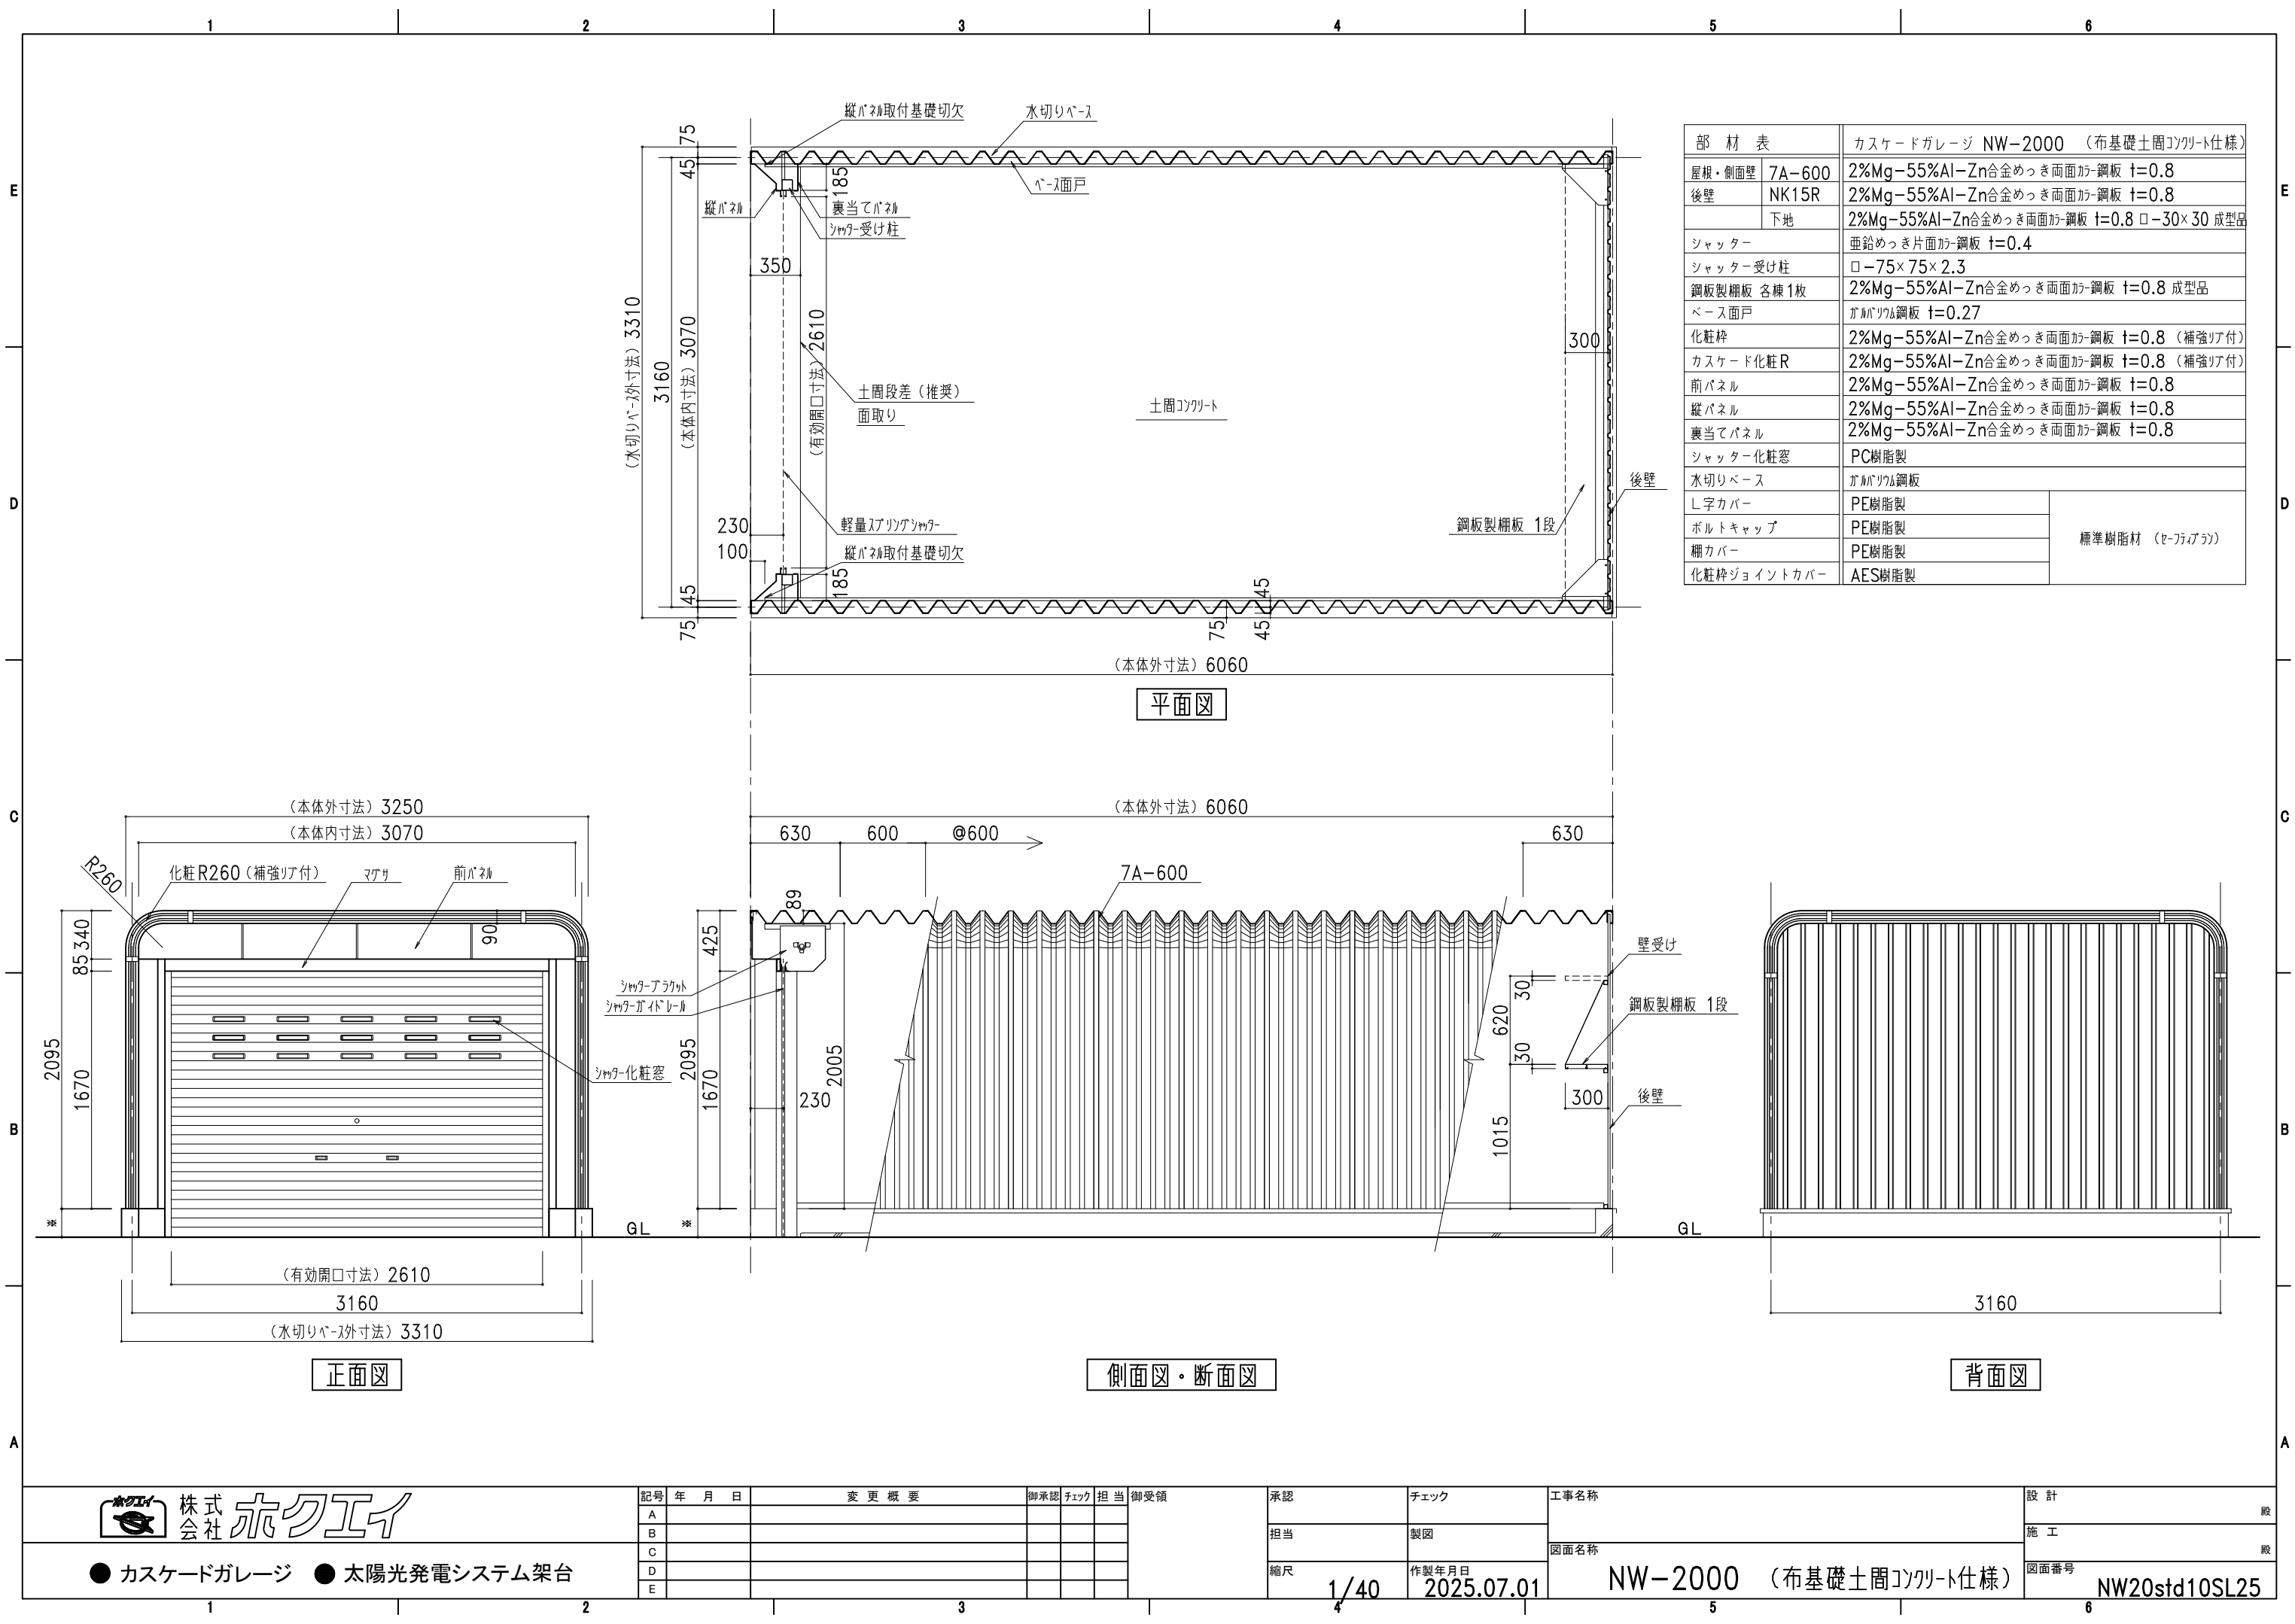

部 材 表		カスケードガレージ NW-2000 （布基礎土間コンクリート仕様）
屋根・側面壁	7A-600	2%Mg-55%Al-Zn合金めっき両面付-鋼板 t=0.8
後壁	NK15R	2%Mg-55%Al-Zn合金めっき両面付-鋼板 t=0.8
	下地	2%Mg-55%Al-Zn合金めっき両面付-鋼板 t=0.8 □-30×30 成型品
シャッター		亜鉛めっき片面付-鋼板 t=0.4
シャッター受け柱		□-75×75×2.3
鋼板製棚板 各棟1枚		2%Mg-55%Al-Zn合金めっき両面付-鋼板 t=0.8 成型品
ベース面戸		ガルバリウム鋼板 t=0.27
化粧枠		2%Mg-55%Al-Zn合金めっき両面付-鋼板 t=0.8 （補強リ付）
カスケード化粧R		2%Mg-55%Al-Zn合金めっき両面付-鋼板 t=0.8 （補強リ付）
前パネル		2%Mg-55%Al-Zn合金めっき両面付-鋼板 t=0.8
縦パネル		2%Mg-55%Al-Zn合金めっき両面付-鋼板 t=0.8
裏当てパネル		2%Mg-55%Al-Zn合金めっき両面付-鋼板 t=0.8
シャッター化粧窓		PC樹脂製
水切りベース		ガルバリウム鋼板
L字カバー		PE樹脂製
ボルトキャップ		PE樹脂製
棚カバー		PE樹脂製
化粧枠ジョイントカバー		AES樹脂製

標準樹脂材 （セ-フィアラウ）

株式会社 **ホクセイ**

● カスケードガレージ ● 太陽光発電システム架台

記号	年 月 日	変 更 概 要	御承認	チェック	担当	御受領
A						
B						
C						
D						
E						

承認	チェック
担当	製図
縮尺	作製年月日
1/40	2025.07.01

工事名称	設計
図面名称	施 工
NW-2000 （布基礎土間コンクリート仕様）	図面番号
	NW20std10SL25