


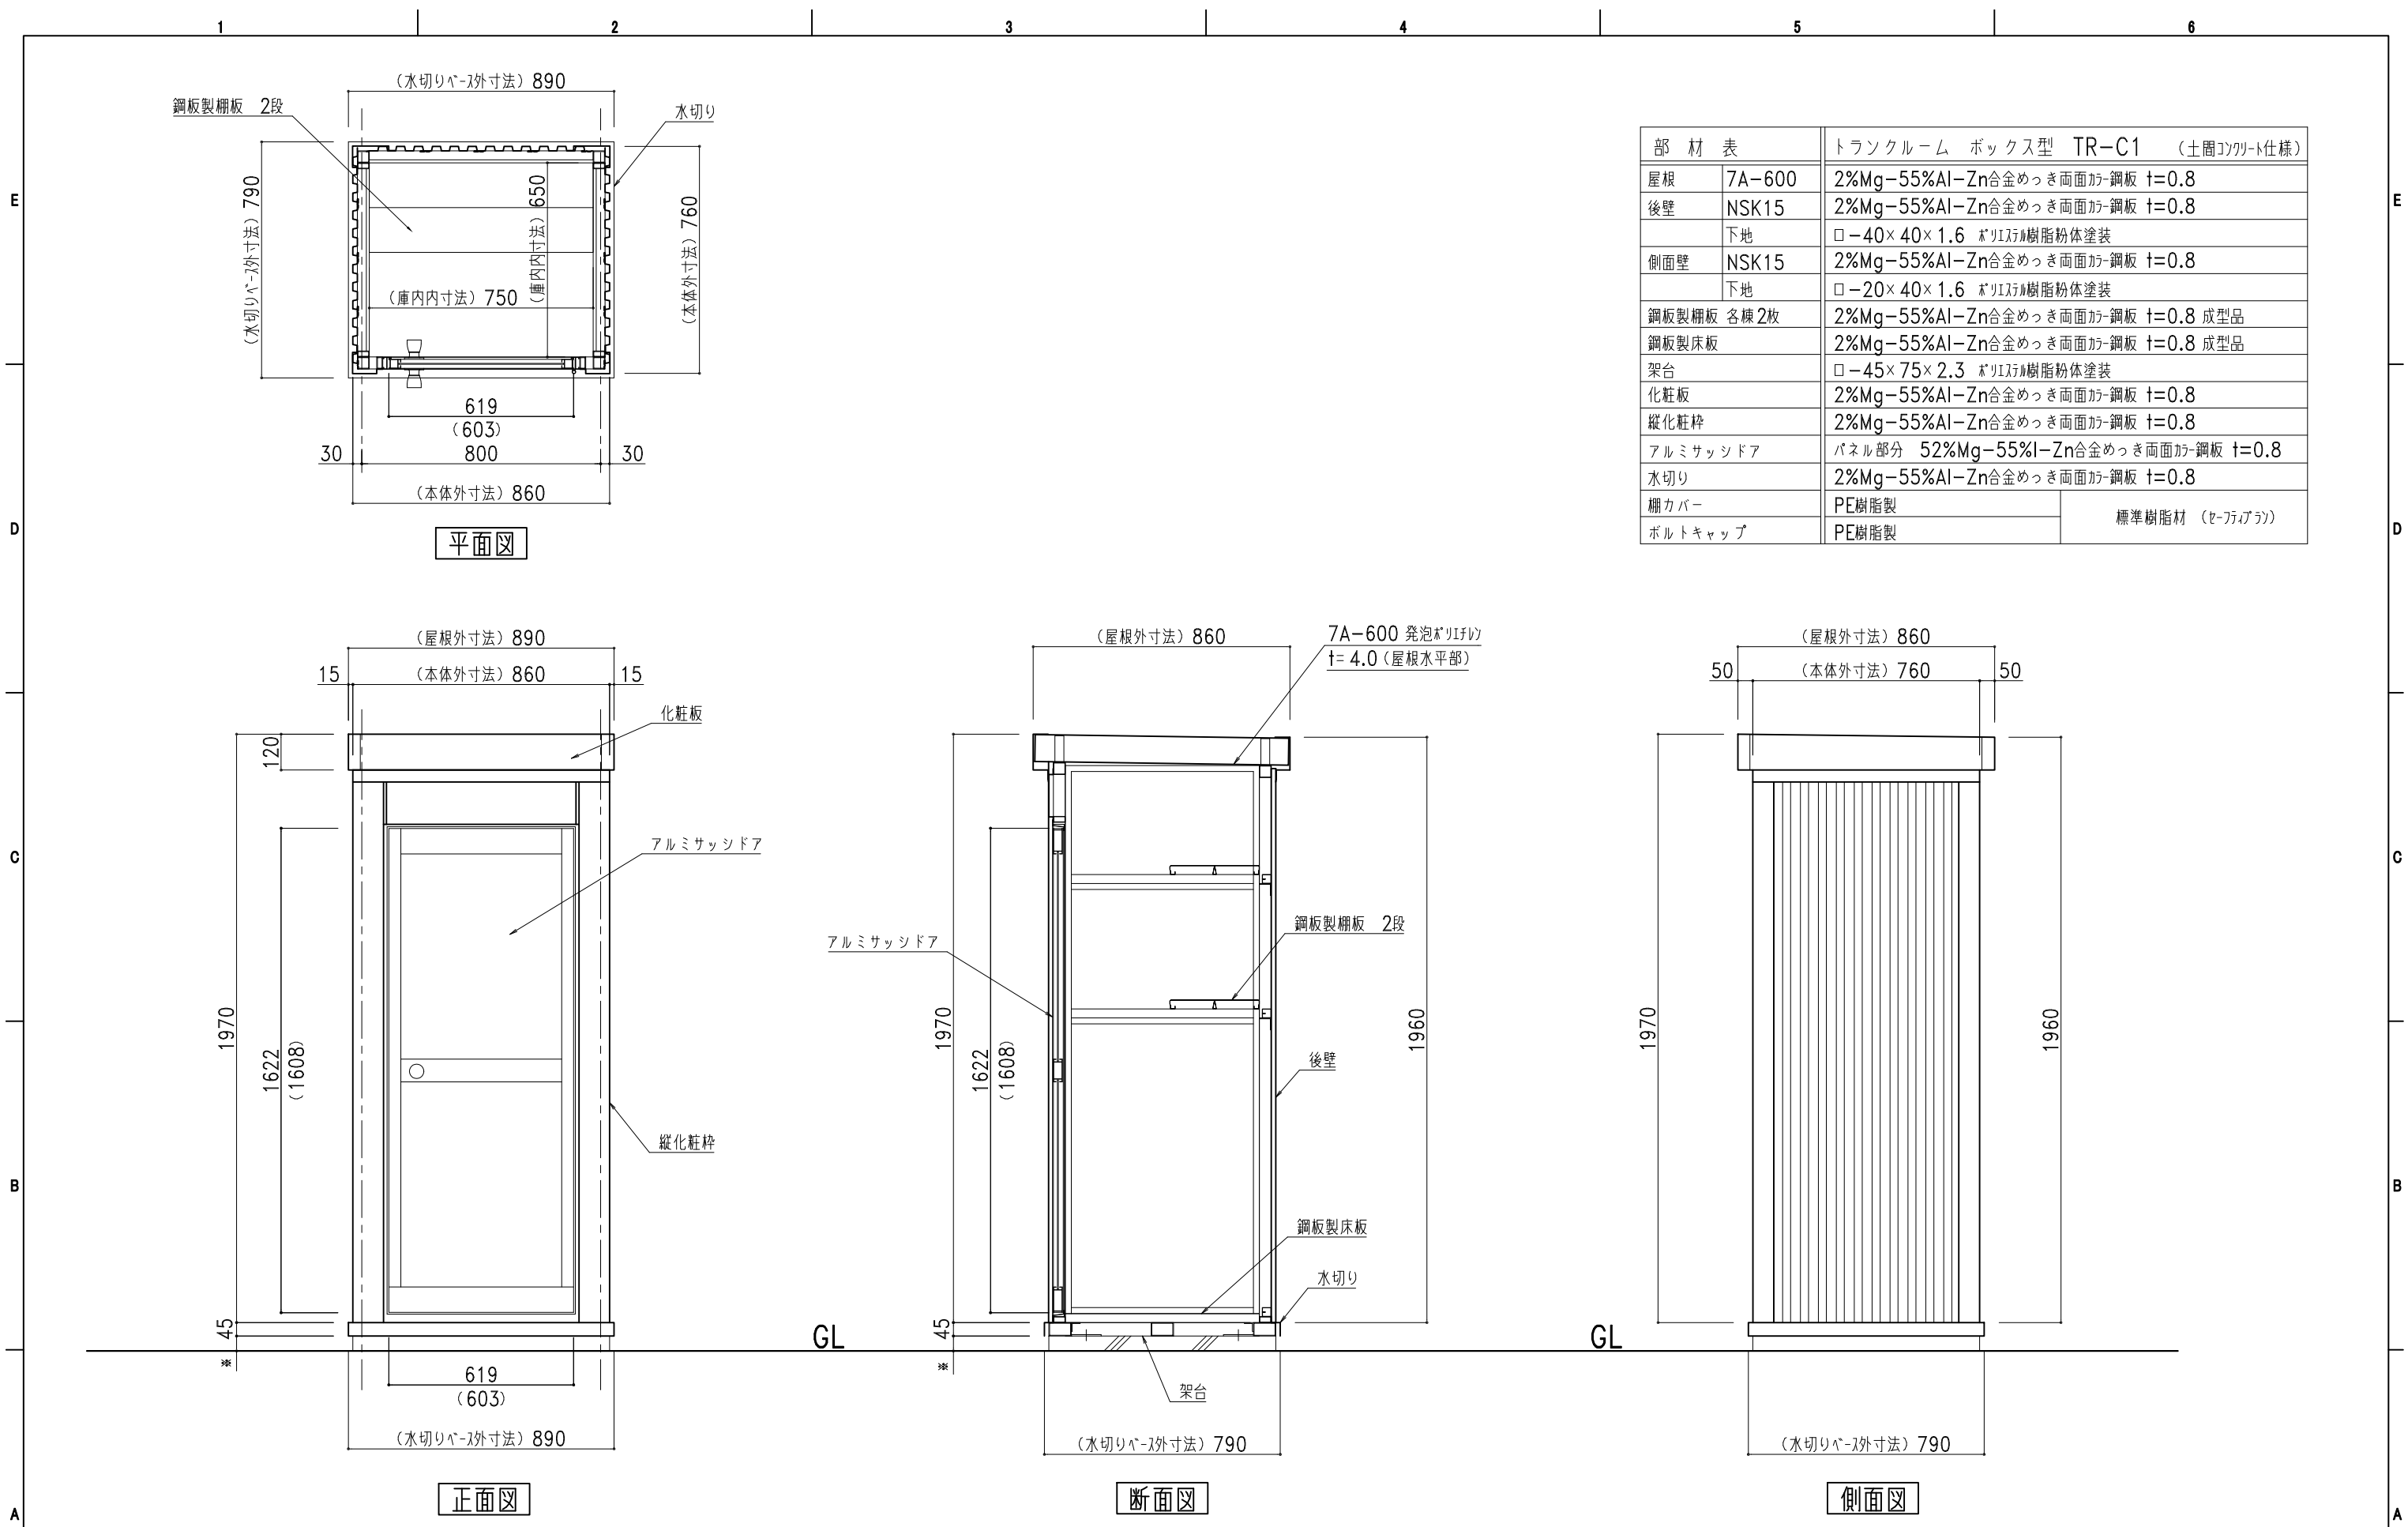

部 材 表		トランクルーム ボックス型 TR-C1 (土間コンクリート仕様)
屋根	7A-600	2%Mg-55%Al-Zn合金めっき両面カラー鋼板 t=0.8
後壁	NSK15	2%Mg-55%Al-Zn合金めっき両面カラー鋼板 t=0.8
	下地	□-40×40×1.6 ポリイソ樹脂粉末塗装
側面壁	NSK15	2%Mg-55%Al-Zn合金めっき両面カラー鋼板 t=0.8
	下地	□-20×40×1.6 ポリイソ樹脂粉末塗装
鋼板製棚板 各棟2枚		2%Mg-55%Al-Zn合金めっき両面カラー鋼板 t=0.8 成型品
鋼板製床板		2%Mg-55%Al-Zn合金めっき両面カラー鋼板 t=0.8 成型品
架台		□-45×75×2.3 ポリイソ樹脂粉末塗装
化粧板		2%Mg-55%Al-Zn合金めっき両面カラー鋼板 t=0.8
縦化粧枠		2%Mg-55%Al-Zn合金めっき両面カラー鋼板 t=0.8
アルミサッシドア	パネル部分	52%Mg-55%Al-Zn合金めっき両面カラー鋼板 t=0.8
水切り		2%Mg-55%Al-Zn合金めっき両面カラー鋼板 t=0.8
棚カバー	PE樹脂製	標準樹脂材 (ビニール)
ボルトキャップ	PE樹脂製	