


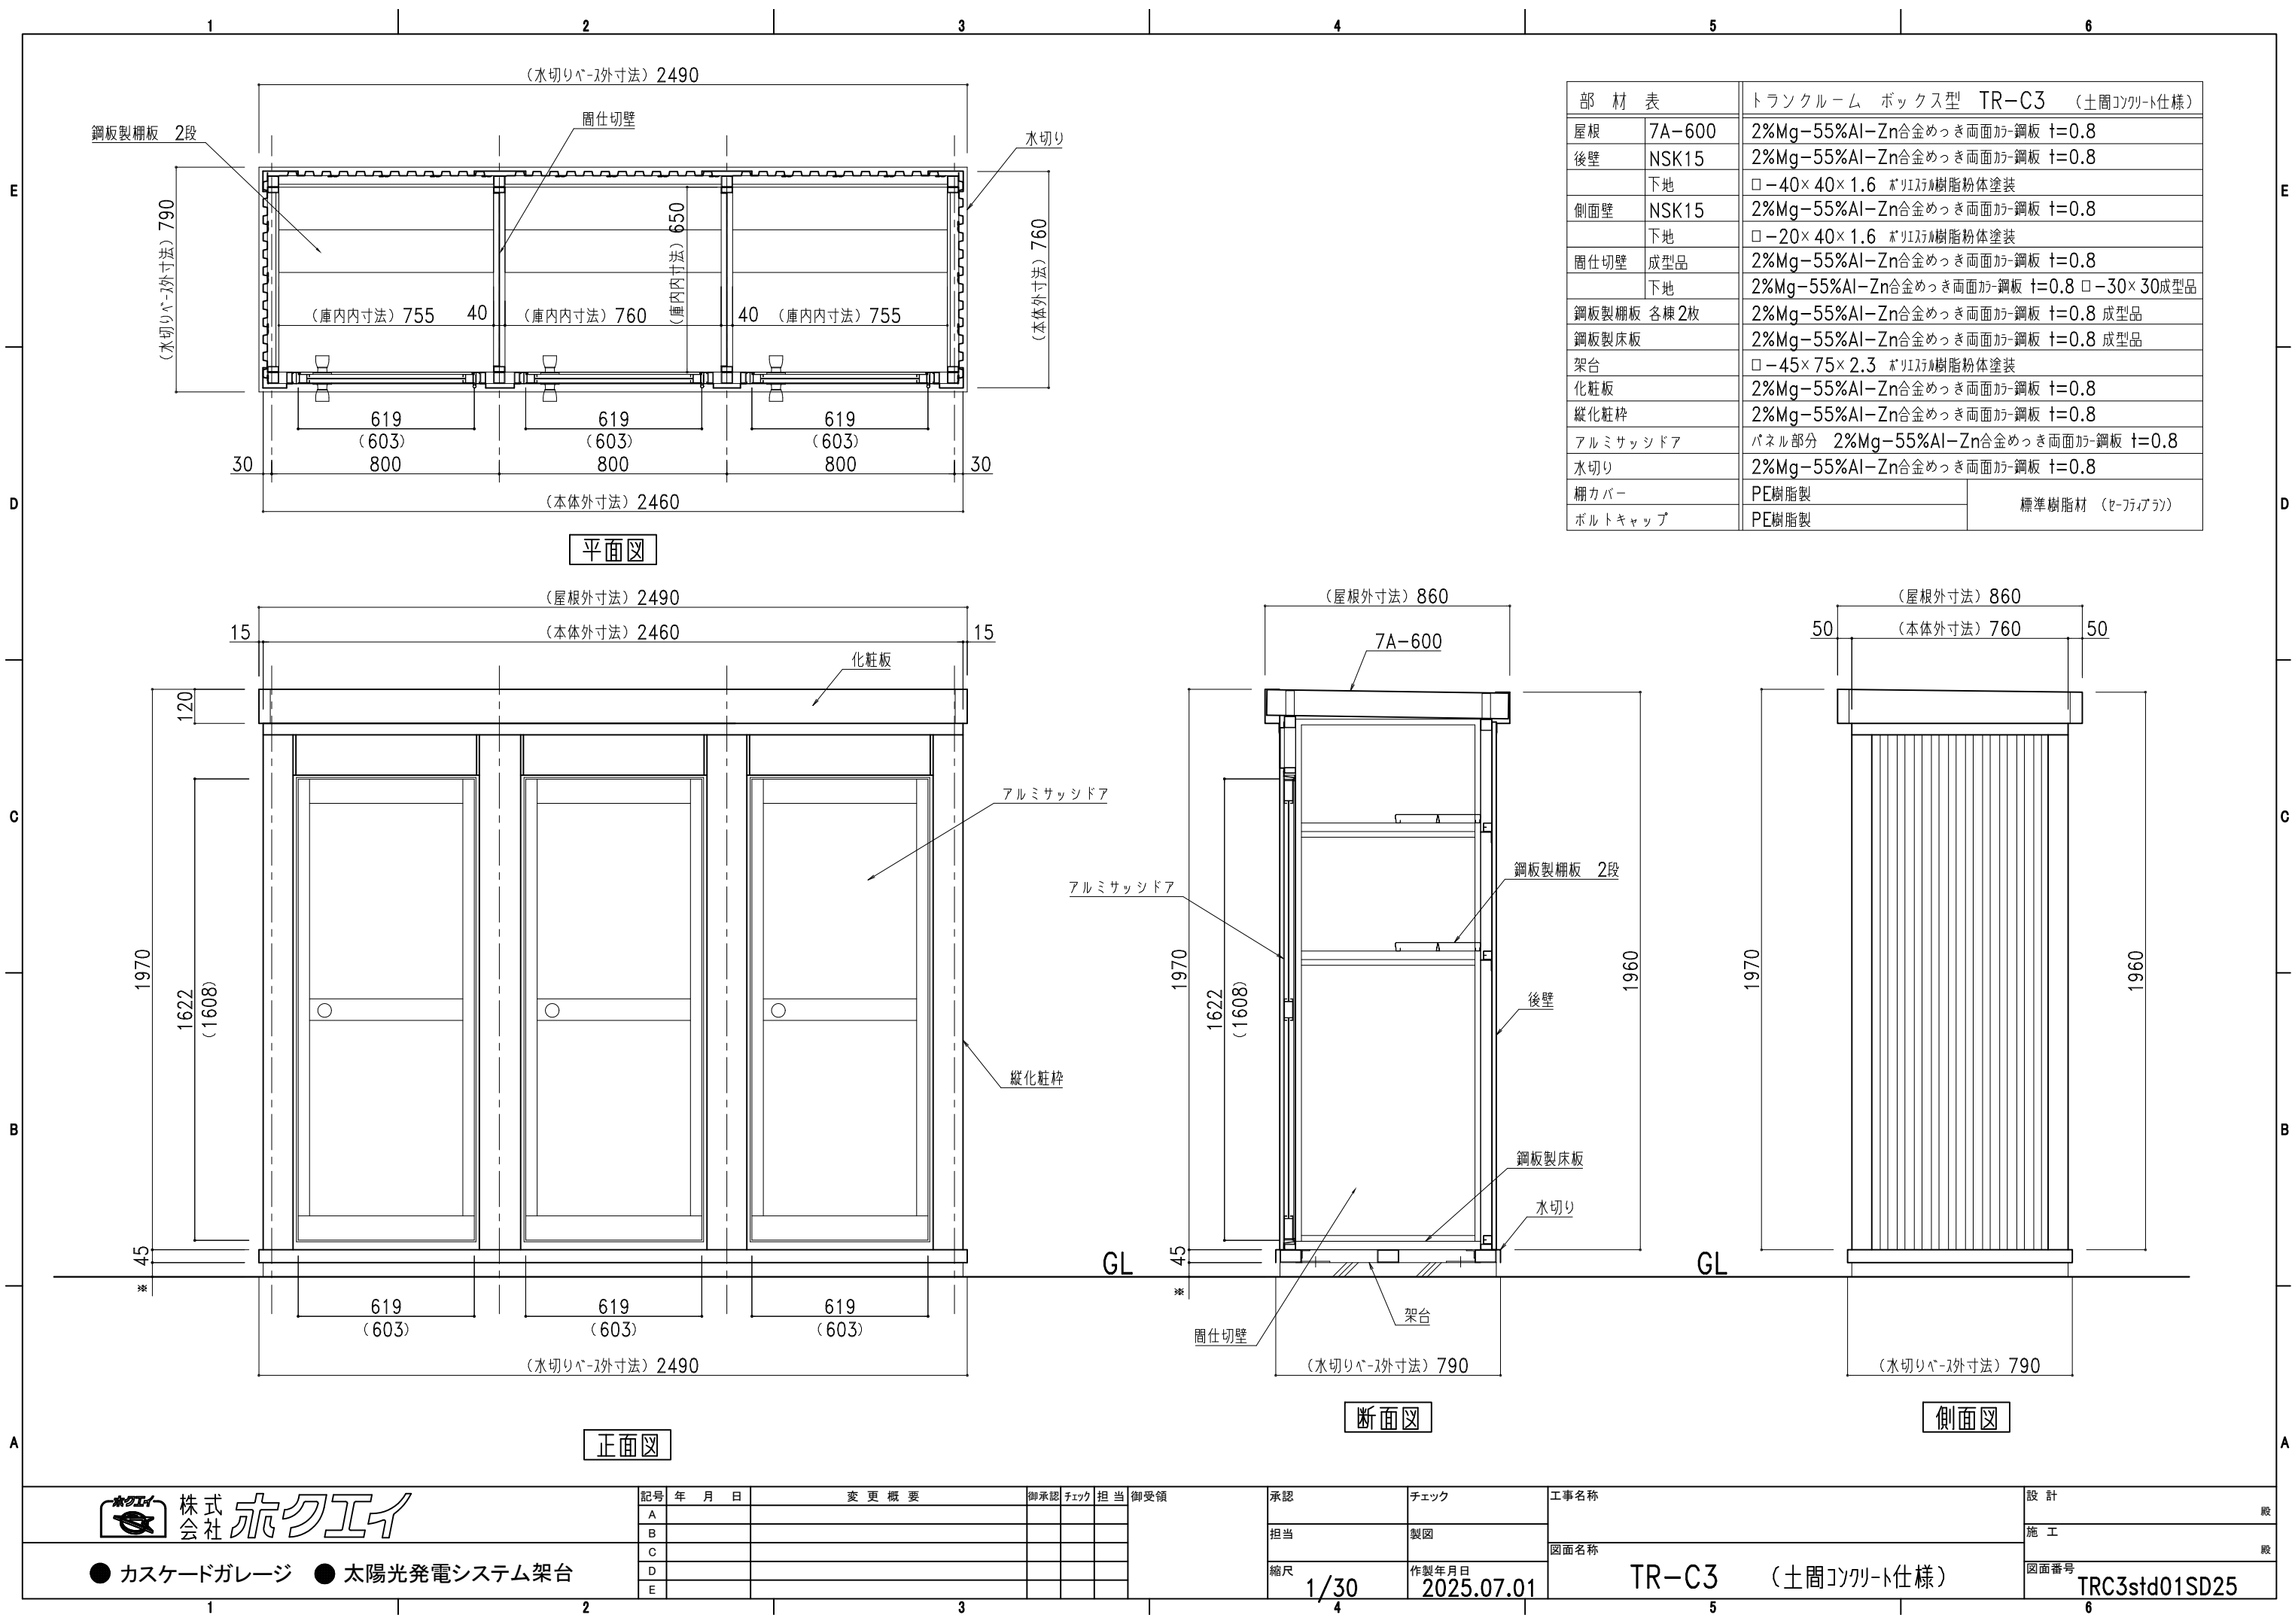

● カスケードガレージ ● 太陽光発電システム架台

記号	年 月 日	変 更 概 要	御承認	チェック	担当	御受領
A						
B						
C						
D						
E						

承認	チェック
担当	製図
縮尺	作製年月日
1/30	2025.07.01

工事名称	設計
図面名称	施 工
TR-C3 (土間コンクリート仕様)	図面番号
	TRC3std01SD25