


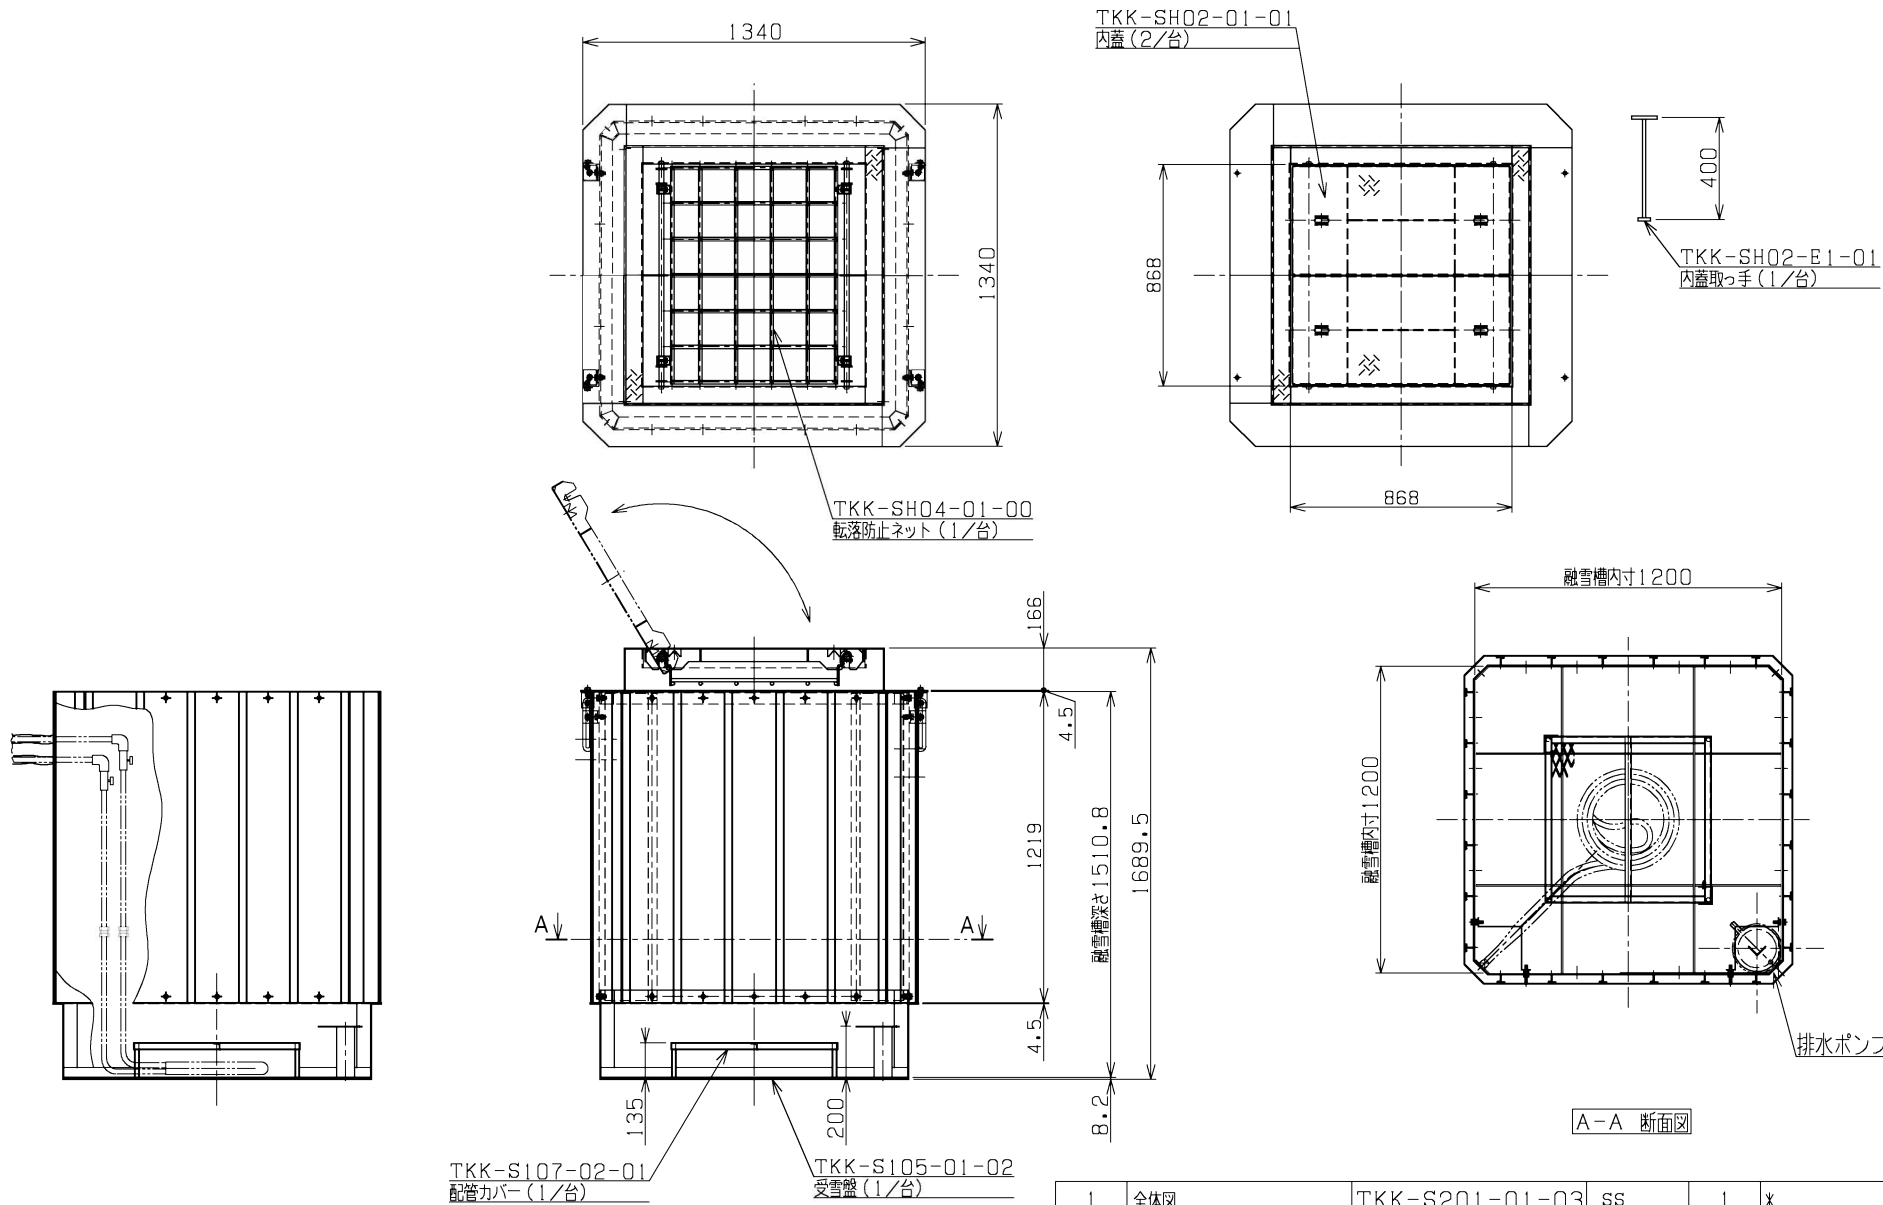


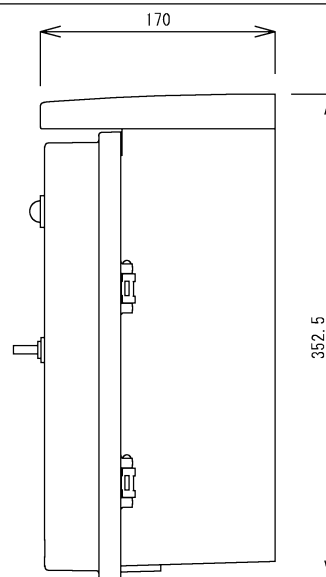

1	全体図	TKK-S201-01-03	ss	1	*
番	号	品	名	品	番
表	面	尺	1/20	製	橋場
処	理	図	快冬くんⅡ (温水式)	検	*
		名	*	材	質
				個	数
				単	位
				mm	目
				付	2022.06.15
				株	式
				会	社
				ホ	ク
				エ	イ

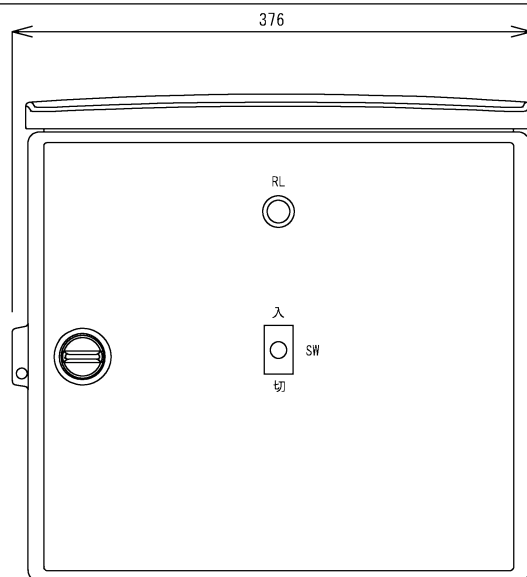


制御盤外形図

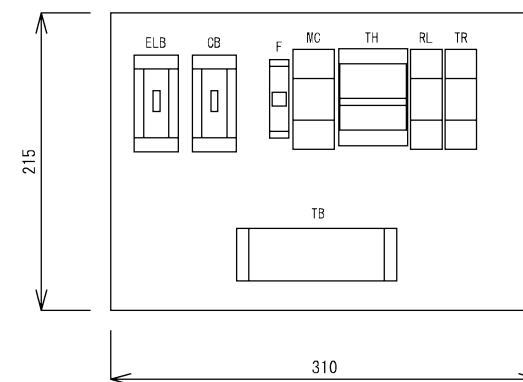

制御盤配置図

配線図

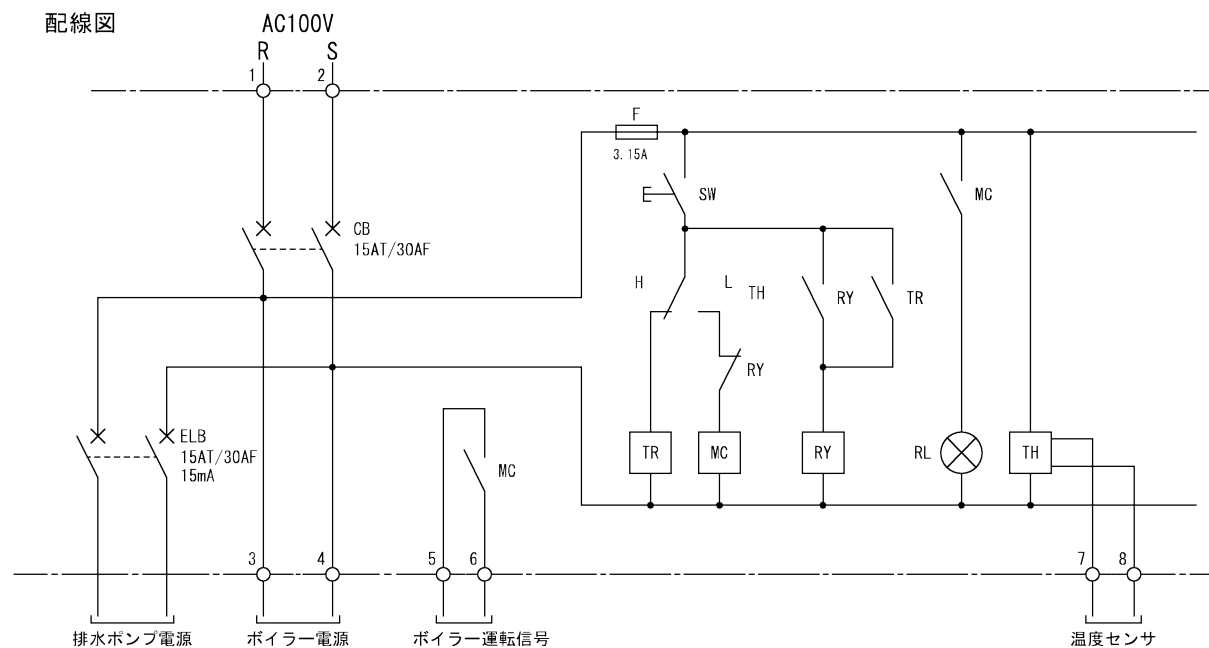


制御盤への接続要領 【型式 TXM20-8 (M4ネジ)】

- 端子台 1, 2 に電源 AC100V
- 端子台 3, 4 にボイラー電源、5, 6 にボイラー運転信号
- 端子台 7, 8 に温度センサ線 VCTF (灰色、0.75sq×2芯)


ELBへ排水ポンプ電源線 (灰色、1.25sq×2芯) を直接接続

DRAWN	DESIGNED	APPROVED	THIRD ANGLE PROJECTION	SCALE	MODEL
伊 藤 (寛)		伊 藤 (満)		FREE	
2019.09.26		2019.11.12		UNIT	RELATIONAL DWG NO
株式会社 ヒルコ			TITLE 快冬くんⅡ 温水式用 制御盤		DWG NO

温水配管 接続口	往 き	R3/4
	戻 り	

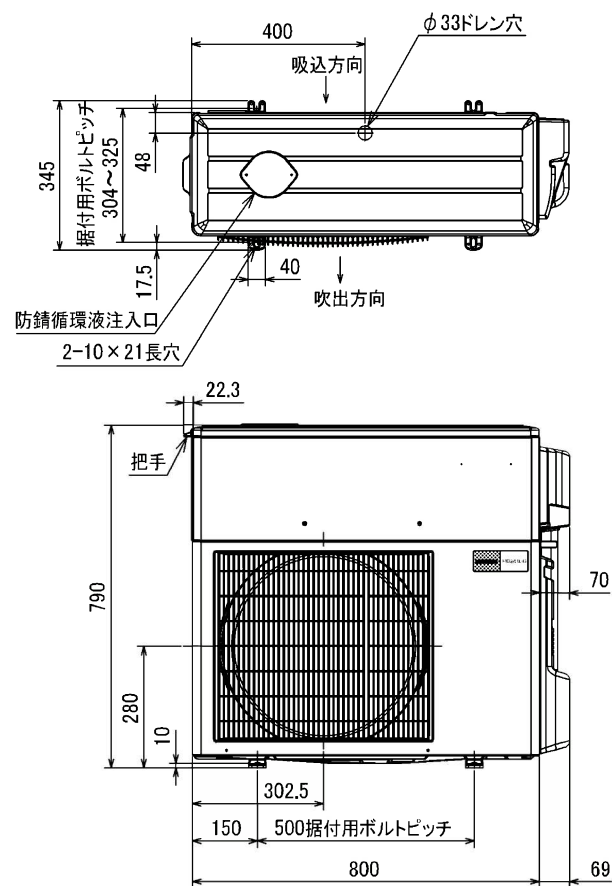


ユニットの周囲必要空間 (基本)

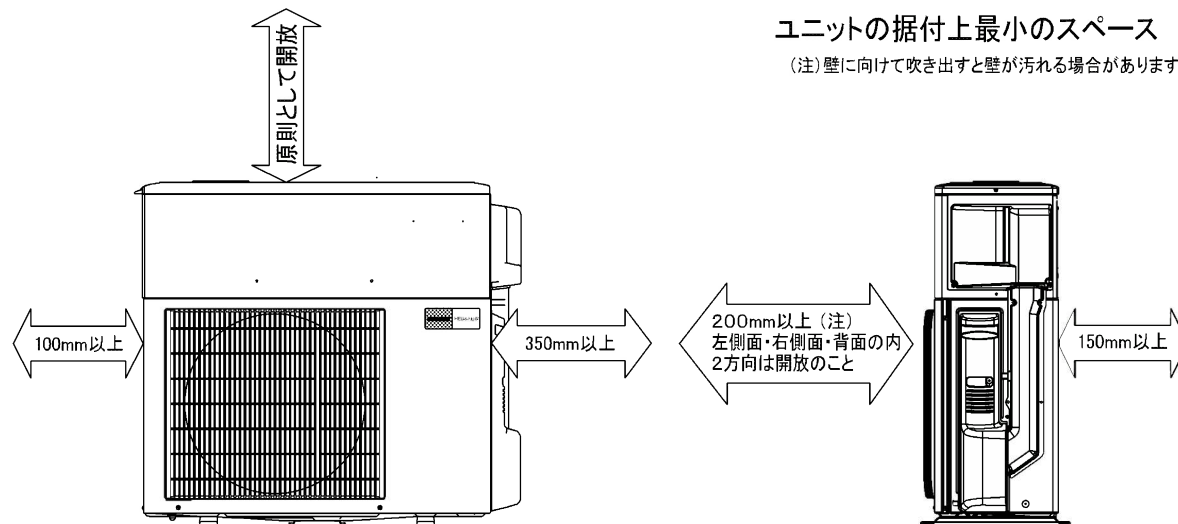

ユニットの据付上最小のスペース

(注) 壁に向けて吹き出すと壁が汚れる場合があります。

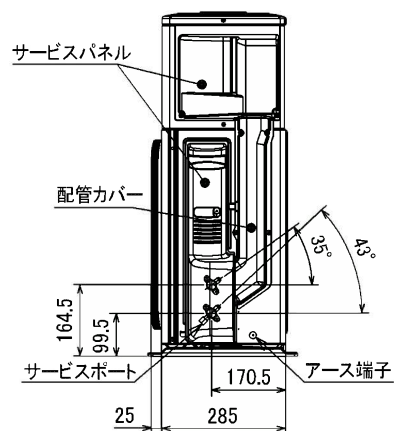

単 位	スケール	作 成 日	形 名	MUSM-60AS				
mm	NTS	2007-7-19	融雪用温水ヒートポンプユニット 熱源機本体外形図					
 三菱電機株式会社			図 番	GA-MUSM-60AS1	副番		記号	

DK01B372